



Governo do Estado do Ceará
PREFEITURA MUNICIPAL DE BEBERIBE

SECRETARIA DE PLANEJAMENTO, DESENVOLVIMENTO URBANO E MEIO AMBIENTE



OBRA: CONSTRUÇÃO DE TRÊS PRAÇAS DE LAZER NAS LOCALIDADES DE SÍTIO LUCAS, MARINA DO MORRO BRANCO E BOQUEIRÃO DO CESÁRIO

LOCAL: SÍTIO LUCAS, MARINA DO MORRO BRANCO E BOQUEIRÃO DO CESÁRIO - BEBERIBE - CE

ORÇAMENTO BÁSICO - TABELA SINAPI 09/2021 E SEINFRA/CE 027.1 DESONERADA

DATA: NOVEMBRO/2021

REV:00

COMPOSIÇÃO DE SERVIÇOS CONSOLIDADO

ITEM CÓDIGO TABELA DESCRIÇÃO DOS SERVIÇOS UND

3.5.6 C3579 SEINFRA/CE QUADRO DE MEDIÇÃO PADRÃO COELCE - PADRÃO POPULAR UN

MAO DE OBRA	Unidade	Coefficiente	Preço	Total
10042 AJUDANTE DE ELETRICISTA	H	1,0000	16,7700	16,7700
12312 ELETRICISTA	H	1,0000	20,7700	20,7700
				Total: 37,5400
MATERIAIS	Unidade	Coefficiente	Preço	Total
16129 QUADRO MEDIÇÃO PADRÃO COELCE (PADRÃO MUTIRÃO)	UN	1,0000	49,3900	49,3900
				Total: 49,3900
				Total Simples: 86,93
				Encargos Sociais: INCLUSO
				Valor BDI: 0,00
				Valor Geral: 86,93

3.5.7 101876 SINAPI/CE QUADRO DE DISTRIBUIÇÃO DE ENERGIA EM PVC, DE EMBUTIR, SEM BARRAMENTO, PARA 6 DISJUNTORES - FORNE UN

MATERIAL	Unidade	Coefficiente	Preço	Total
39795 QUADRO DE DISTRIBUIÇÃO, SEM BARRAMENTO, EM PVC, DE EMBUTIR, PARA 6 DISJUNTORES NEMA OU 8 DISJUNTORES DIN	UN	1,0000	50,7300	50,7300
				Total: 50,7300
SERVIÇO	Unidade	Coefficiente	Preço	Total
87367 ARGAMASSA TRAÇO 1:1:6 (EM VOLUME DE CIMENTO, CAL E AREIA MÉDIA ÚMIDA) PARA EMBOÇO/MASSA ÚNICA/ASSENTAMENTO DE ALVENARIA DE VEDAÇÃO, PREPARO MANUAL AF_08/2019	M3	0,0044	489,36	2,1500
88247 AUXILIAR DE ELETRICISTA COM ENCARGOS COMPLEMENTARES	H	0,3259	15,8100	5,1525
88264 ELETRICISTA COM ENCARGOS COMPLEMENTARES	H	0,3259	20,1300	6,5604
				Total: 13,8628
				Total Simples: 64,59
				Encargos Sociais: INCLUSO
				Valor BDI: 0,00
				Valor Geral: 64,59

3.5.8 93653 SINAPI/CE DISJUNTOR MONOPOLAR TIPO DIN, CORRENTE NOMINAL DE 10A - FORNECIMENTO E INSTALAÇÃO AF 10/2020 UN

MATERIAL	Unidade	Coefficiente	Preço	Total
1570 TERMINAL A COMPRESSAO EM COBRE ESTANHADO PARA CABO 2.5 MM2, 1 FURO E 1 COMPRESSAO, PARA PARAFUSO DE FIXACAO M5	UN	1,0000	0,8300	0,8300
34653 DISJUNTOR TIPO DIN/IEC, MONOPOLAR DE 6 ATE 32A	UN	1,0000	8,3000	8,3000
				Total: 9,1300
SERVIÇO	Unidade	Coefficiente	Preço	Total
88247 AUXILIAR DE ELETRICISTA COM ENCARGOS COMPLEMENTARES	H	0,0352	15,8100	0,5500
88264 ELETRICISTA COM ENCARGOS COMPLEMENTARES	H	0,0352	20,1300	0,7000
				Total: 1,2500
				Total Simples: 10,38
				Encargos Sociais: INCLUSO
				Valor BDI: 0,00
				Valor Geral: 10,38

3.6 SERVIÇOS DIVERSOS

3.6.1 C3447 SEINFRA/CE LIMPEZA DE PISO EM ÁREA URBANIZADA M2

MAO DE OBRA	Unidade	Coefficiente	Preço	Total
12543 SERVENTE	H	0,0750	15,5500	1,1663
				Total: 1,1662
				Total Simples: 1,17
				Encargos Sociais: INCLUSO
				Valor BDI: 0,00
				Valor Geral: 1,17

Felipe Martins
 Felipe Martins Cavalcante
 Engenheiro Civil - SEPLAN/PMB
 CREA/CE 347.321





Prefeitura de Beberibe

Secretaria De Planejamento, Desenvolvimento Urbano E Meio Ambiente



05. CRONOGRAMA FÍSICO – FINANCEIRO

Felipe Martins
Felipe Martins Cavalcante
Engenheiro Civil - SEPLAN/PMB
CREA/CE 347.321

Rua General Edgar Facó, 467 – Centro – Beberibe – Ceará – CEP: 62.840-000
CNPJ: 07.528.292/0001-89 – Telefones: 3338-1508 / 3338-1442 – seplan@beberibe.ce.gov.br





Govorno do Estado do Ceará
PREFEITURA MUNICIPAL DE BEBERIBE

SECRETARIA DE PLANEJAMENTO, DESENVOLVIMENTO URBANO E MEIO AMBIENTE



OBRA: CONSTRUÇÃO DE TRÊS PRAÇAS DE LAZER NAS LOCALIDADES DE SÍTIO LUCAS, MARINA DO MORRO BRANCO E BOQUEIRÃO DO CESÁRIO
LOCAL: SÍTIO LUCAS, MARINA DO MORRO BRANCO E BOQUEIRÃO DO CESÁRIO - BEBERIBE - CE
ORÇAMENTO BÁSICO - TABELA SINAPI 09/2021 E SEINFRA/CE 027.1 DESONERADA
DATA: NOVEMBRO/2021 REV:00

CRONOGRAMA FÍSICO-FINANCEIRO									
ITEM	DESCRIÇÃO DO SERVIÇO	TOTAL	TEMPO						
			30 DIAS	60 DIAS	90 DIAS	120 DIAS	150 DIAS	180 DIAS	
1	1.1 SERVIÇOS PRELIMINARES	2.272,08	100%	2.272,08	-	-	-	-	-
	1.2 FUNDAÇÕES E ESTRUTURAS	31.374,15	100%	31.374,15	-	-	-	-	-
	1.3 PISOS	33.412,70	-	-	50%	16.706,35	50%	16.706,35	-
	1.4 URBANIZAÇÃO E PAISAGISMO	18.035,52	-	-	-	-	100%	18.035,52	-
	1.5 INSTALAÇÕES ELÉTRICAS	9.710,08	-	-	50%	4.855,04	50%	4.855,04	-
	1.6 SERVIÇOS DIVERSOS	993,62	-	-	-	-	100%	993,62	-
				120 DIAS	150 DIAS	180 DIAS			
2	2.1 SERVIÇOS PRELIMINARES	2.272,08	100%	2.272,08	-	-	-	-	-
	2.2 FUNDAÇÕES E ESTRUTURAS	4.843,95	100%	4.843,95	-	-	-	-	-
	2.3 PISOS	27.915,67	-	-	50%	13.957,84	50%	13.957,84	-
	2.4 URBANIZAÇÃO E PAISAGISMO	26.199,89	-	-	-	-	100%	26.199,89	-
	2.5 SERVIÇOS DIVERSOS	1.036,76	-	-	-	-	100%	1.036,76	-
				210 DIAS	240 DIAS	270 DIAS			
3	3.1 SERVIÇOS PRELIMINARES	2.272,08	100%	2.272,08	-	-	-	-	-
	3.2 FUNDAÇÕES E ESTRUTURAS	39.074,68	100%	39.074,68	-	-	-	-	-
	3.3 PISOS	37.302,71	-	-	50%	18.651,36	50%	18.651,36	-
	3.4 URBANIZAÇÃO E PAISAGISMO	13.248,03	-	-	-	-	100%	13.248,03	-
	3.5 INSTALAÇÕES ELÉTRICAS	9.942,38	-	-	50%	4.971,19	50%	4.971,19	-
	3.6 SERVIÇOS DIVERSOS	1.226,40	-	-	-	-	100%	1.226,40	-
TOTAL C/ BDI (R\$)		261.132,78	31,44%	82.109,02	22,65%	59.141,77	45,91%	119.881,99	
ACUMULADO			31,44%	82.109,02	54,09%	141.250,79	100,00%	261.132,78	

Rua General Edgar Facó, 467 - Centro - Beberibe - Ceará - CEP: 62.840-000
CNPJ: 07.528.292/0001-89 - Telefones: 3338-1508 / 3338-1442 - seplan@beberibe.ce.gov.br

Felipe Martins
Felipe Martins Cavalcante
Engenheiro Civil -SEPLAN/PMB
CREA/CE 347.321





Prefeitura de Beberibe

Secretaria De Planejamento, Desenvolvimento Urbano E Meio Ambiente



06.COMPOSIÇÃO DO BDI

Felipe Martins
Felipe Martins Cavalcante
Engenheiro Civil - SEPLAN/PMB
CREA/CE 347.321

Rua General Edgar Facó, 467 – Centro – Beberibe – Ceará – CEP: 62.840-000
CNPJ: 07.528.292/0001-89 – Telefones: 3338-1508 / 3338-1442 – seplan@beberibe.ce.gov.br





Governo do Estado do Ceará
PREFEITURA MUNICIPAL DE BEBERIBE

SECRETARIA DE PLANEJAMENTO, DESENVOLVIMENTO URBANO E MEIO AMBIENTE



OBRA: CONSTRUÇÃO DE TRÊS PRAÇAS DE LAZER NAS LOCALIDADES DE SÍTIO LUCAS, MARINA DO MORRO BRANCO E BOQUEIRÃO DO CESÁRIO

LOCAL: SÍTIO LUCAS, MARINA DO MORRO BRANCO E BOQUEIRÃO DO CESÁRIO - BEBERIBE - CE

ORÇAMENTO BÁSICO - TABELA SINAPI 09/2021 E SEINFRA/CE 027.1 DESONERADA

DATA: NOVEMBRO/2021

REV:00

COMPOSIÇÃO DO BDI (ACÓRDÃO TCU N° 2622/2013)

CÓD.	DESCRIÇÃO	%
Despesas Indiretas		
AC	Administração central	3,00
DF	Despesas financeiras	1,36
R	Riscos	1,27
Benefícios		
S + G	Garantia/seguros	0,80
L	Lucro	6,16
Impostos		
I	PIS	0,65
	COFINS	3,00
	ISS	1,40
	CPRB	4,50

BDI = 25,00%

$$BDI = \frac{(1 + AC + S + R + G)(1 + DF)(1 + L)}{(1 - I)} - 1$$

Felipe Martins
 Felipe Martins Cavalcante
 Engenheiro Civil - SEPLAN/PMB
 CREA/CE 347.321

Rua General Edgar Facó, 467 – Centro – Beberibe – Ceará – CEP: 62.840-000
 CNPJ: 07.528.292/0001-89 – Telefones: 3338-1508 / 3338-1442 – seplan@beberibe.ce.gov.br





**Prefeitura de
Beberibe**

Secretaria De Planejamento, Desenvolvimento
Urbano E Meio Ambiente



07. COMPOSIÇÃO DOS ENCARGOS SOCIAIS

Felipe Martins
Felipe Martins Cavalcante
Engenheiro Civil -SEPLAN/PMB
CREA/CE 347.321

Rua General Edgar Facó, 467 – Centro – Beberibe – Ceará – CEP: 62.840-000
CNPJ 07.528.292/0001-89 – Telefones: 3338-1508 / 3338-1442 – seplan@beberibe.ce.gov.br





Governo do Estado do Ceará
PREFEITURA MUNICIPAL DE BEBERIBE

SECRETARIA DE PLANEJAMENTO, DESENVOLVIMENTO URBANO E MEIO AMBIENTE



OBRA: CONSTRUÇÃO DE TRÊS PRAÇAS DE LAZER NAS LOCALIDADES DE SÍTIO LUCAS, MARINA DO MORRO BRANCO E BOQUEIRÃO DO CESÁRIO

LOCAL: SÍTIO LUCAS, MARINA DO MORRO BRANCO E BOQUEIRÃO DO CESÁRIO - BEBERIBE - CE

ORÇAMENTO BÁSICO - TABELA SINAPI 09/2021 E SEINFRA/CE 027.1 DESONERADA

DATA: NOVEMBRO/2021

REV:00

COMPOSIÇÃO DOS ENCARGOS SOCIAIS (DESONERADO) - SINAPI

CÓDIGO	DESCRIÇÃO	GRUPO A	GRUPO B	GRUPO C	GRUPO D
GRUPO A					
A1	INSS	0,00%			
A2	SESI	1,50%			
A3	SENAI	1,00%			
A4	INCRA	0,20%			
A5	SEBRAE	0,60%			
A6	SALÁRIO EDUCAÇÃO	2,50%			
A7	SEGURO CONTRA ACIDENTES DE TRABALHO	3,00%			
A8	FGTS	8,00%			
A9	SECONCI	0,00%			
GRUPO B					
B1	REPOUSO SEMANAL REMUNERADO		17,84%		
B2	FERIADOS		3,71%		
B3	AUXÍLIO-EFERMIDADE		0,87%		
B4	13º SALÁRIO		10,80%		
B5	LICENÇA PATERNIDADE		0,07%		
B6	FALTAS JUSTIFICADAS		0,72%		
B7	DIAS DE CHUVA		1,55%		
B8	AUXÍLIO ACIDENTE DE TRABALHO		0,11%		
B9	FÉRIAS GOZADAS		8,71%		
B10	SALÁRIO MATERNIDADE		0,03%		
GRUPO C					
C1	AVISO PRÉVIO IDENIZADO			5,40%	
C2	AVISO PRÉVIO TRABALHADO			0,13%	
C3	FÉRIAS INDENIZADAS + 1/3			4,85%	
C4	DEPÓSITO RESCISÃO SEM JUSTA CAUSA			3,90%	
C5	INDENIZAÇÃO ADICIONAL			0,45%	
GRUPO D					
D1	REINCIDÊNCIA DE A SOBRE B				7,46%
D2	REINCIDÊNCIA DE A SOBRE AVISO PRÉVIO TRABALHADO +				0,45%
SUB-TOTAIS (GERAL)		16,80%	44,41%	14,73%	7,91%
TOTAL DOS ENCARGOS SOCIAIS SOBRE O SALÁRIO HORA (DESONERADO)					83,85%

Felipe Martins
 Felipe Martins Cavalcante
 Engenheiro Civil -SEPLAN/PMB
 CREA/CE 347.321



Rua General Edgar Facó, 467 – Centro – Beberibe – Ceará – CEP: 62.840-000
 CNPJ: 07.528.292/0001-89 – Telefones: 3338-1508 / 3338-1442 – seplan@beberibe.ce.gov.br



Governo do Estado do Ceará
PREFEITURA MUNICIPAL DE BEBERIBE

SECRETARIA DE PLANEJAMENTO, DESENVOLVIMENTO URBANO E MEIO AMBIENTE



PREFEITURA MUNICIPAL DE BEBERIBE
FLS 334
A

OBRA: CONSTRUÇÃO DE TRÊS PRAÇAS DE LAZER NAS LOCALIDADES DE SÍTIO LUCAS, MARINA DO MORRO BRANCO E BOQUEIRÃO DO CESÁRIO

LOCAL: SÍTIO LUCAS, MARINA DO MORRO BRANCO E BOQUEIRÃO DO CESÁRIO - BEBERIBE - CE

ORÇAMENTO BÁSICO - TABELA SINAPI 09/2021 E SEINFRA/CE 027.1 DESONERADA

DATA: NOVEMBRO/2021

REV:00

COMPOSIÇÃO DOS ENCARGOS SOCIAIS (DESONERADO) - SEINFRA

GRUPO I (A) - ENCARGOS SOCIAIS BÁSICOS

ITEM	DESCRIÇÃO DAS DESPESAS	%
1	Previdência Social	0,00%
2	Fundo de Garantia por Tempo de Serviço	8,00%
3	Salário-Educação	2,50%
4	Serviço Social da Indústria (Sesi)	1,50%
5	Serviço Nacional de Aprendizagem Industrial (Senai)	1,00%
6	Serviço de Apoio a Pequena e Média Empresa (Sebrae)	0,60%
7	Instituto Nacional de Colonização e Reforma Agrária (Incra)	0,20%
8	Seguro contra os acidentes de trabalho (INSS)	3,00%
9	Seconci Serviço Social da Indústria da Construção e do Mobiliário (aplicável a todas as empresas do III grupo da CLT - art. 577)	0,00%
SUB-TOTAL		16,80%

GRUPO II (B) - ENCARGOS SOCIAIS QUE RECEBEM AS INCIDÊNCIAS DE A

ITEM	DESCRIÇÃO DAS DESPESAS	%
1	Repouso semanal e feriados	17,84%
2	Auxílio-enfermidade (*)	0,87%
3	Licença-paternidade (*)	0,07%
4	13.º Salário	10,80%
5	Feriados	3,71%
6	Faltas justificadas	0,72%
7	Dias de chuvas	1,55%
8	Auxílio acidente de trabalho	0,11%
9	Férias gozadas	8,71%
10	Salário maternidade	0,03%
SUB-TOTAL		44,41%

GRUPO III (C) - ENCARGOS SOCIAIS QUE NÃO RECEBEM AS INCIDÊNCIAS GLOBAIS DE A

ITEM	DESCRIÇÃO DAS DESPESAS	%
1	Depósito por despedida injusta 40% sobre [A2 + (A2 x B)]	3,90%
2	Férias (indenizadas)	4,85%
3	Aviso-prévio (indenizado) (*)	5,40%
4	Aviso-prévio trabalhado	0,13%
5	Idenização adicional	0,45%
SUB-TOTAL		14,73%

GRUPO IV (D) - TAXAS DAS REINCIDÊNCIAS

ITEM	DESCRIÇÃO DAS DESPESAS	%
1	Reincidência de A sobre B	7,46%
2	Reincidência de A 2 sobre C 3	0,45%
SUB-TOTAL		7,91%

TOTAL GERAL DOS ENCARGOS SOCIAIS 83,85%

(*) adotado

NOTA: Nas cidades onde não existe ambulatório Seconci, exclue-se o item A 9.

Felipe Martins
Felipe Martins Cavalcante
Engenheiro Civil -SEPLAN/PMB
CREA/CE 347.321



Rua General Edgar Facó, 467 – Centro – Beberibe – Ceará – CEP: 62.840-000
CNPJ: 07.528.292/0001-89 – Telefones: 3338-1508 / 3338-1442 – seplan@beberibe.ce.gov.br

(Handwritten signature)



Prefeitura de Beberibe

Secretaria De Planejamento, Desenvolvimento Urbano E Meio Ambiente



08. PEÇAS GRÁFICAS

Felipe Martins
Felipe Martins Cavalcante
Engenheiro Civil - SEPLAN/PMB
CREA/CE 347.321



Rua General Edgar Facó, 467 – Centro – Beberibe – Ceará – CEP: 62.840-000
CNPJ: 07.528.292/0001-89 – Telefones: 3338-1508 / 3338-1442 – seplan@beberibe.ce.gov.br



9539050.0000

9539000.0000

596450.0000

596400.0000

596350.0000

596450.0000

596400.0000

596350.0000



**Secretaria de Planejamento,
Desenvolvimento Urbano e Meio Ambiente**
COORDENADORIA DE PLANEJAMENTO URBANO E PROJETOS INSTITUCIONAIS
RUA GENERAL EDGAR FACO, 867 - CENTRO - BEBERIBE
TELEFONES: (85) 33381508 / 33381442 EMAIL: SEPLAN@BEBERIBECE.GOV.BR

LOCALIZAÇÃO:	RUA MANOEL EMÍDIO DA SILVA, SÍTIO LUCAS, BEBERIBE/CE(PRAÇA 01)
CONTEÚDO:	01 - PLANTA DE SITUAÇÃO PLANIMÉTRICA GEORREFERENCIADA 1:500
DATA:	16/11/2021
REVISÃO:	00
DESENHO:	BRUNO

RESPONSÁVEL TÉCNICO/ART. Nº

Felipe Martins
Felipe Martins Cavalcante
 Engenheiro Civil -SEPLAN/PMB
 CREA/CE 347.321

OBS.: ÁREA DA PRAÇA A SER CONSTRUÍDA NA LOCALIDADE DE SÍTIO LUCAS
 A=680,56m²

CONSTRUÇÃO DE TRÊS PRAÇAS DE LAZER EM LOCALIDADES
 DE BEBERIBE/CE



[Handwritten signature]

9539050.0000

9539000.0000



RESPONSÁVEL TÉCNICO/ART. Nº
Felipe Martins
Felipe Martins Cavalcante
Engenheiro Civil - SEPLAN/PMB
CREA/CE 347.321


LOCALIZAÇÃO	AV. B. MARINA DO MORRO BRANCO, SEDE, BEBERIBE/CE (PRAÇA 02)
CONTEÚDO	01 - PLANTA DE SITUAÇÃO PLANALTIMÉTRICA GEORREFERENCIADA 1:500
DATA:	18/11/2021
REVISÃO	00
DESENHO	BRUNO

ASSUNTO:	Secretaria de Planejamento, Desenvolvimento Urbano e Meio Ambiente COORDENADORIA DE PLANEJAMENTO URBANO E PROJETOS INSTITUCIONAIS RUA GENERAL EDGAR FACO, 467 - CENTRO - BEBERIBE/CE TELEFONES: (85) 33381508 / 33381442 - EMAIL: SEPLAN@BEBERIBE.CE.GOV.BR
ASSUNTO:	PAVIMENTAÇÃO EM PEDRA TOSCA DE DUAS RUAS NO BAIRRO PADRE GERARDO - BEBERIBE/CE

597650.0000

597600.0000

597550.0000

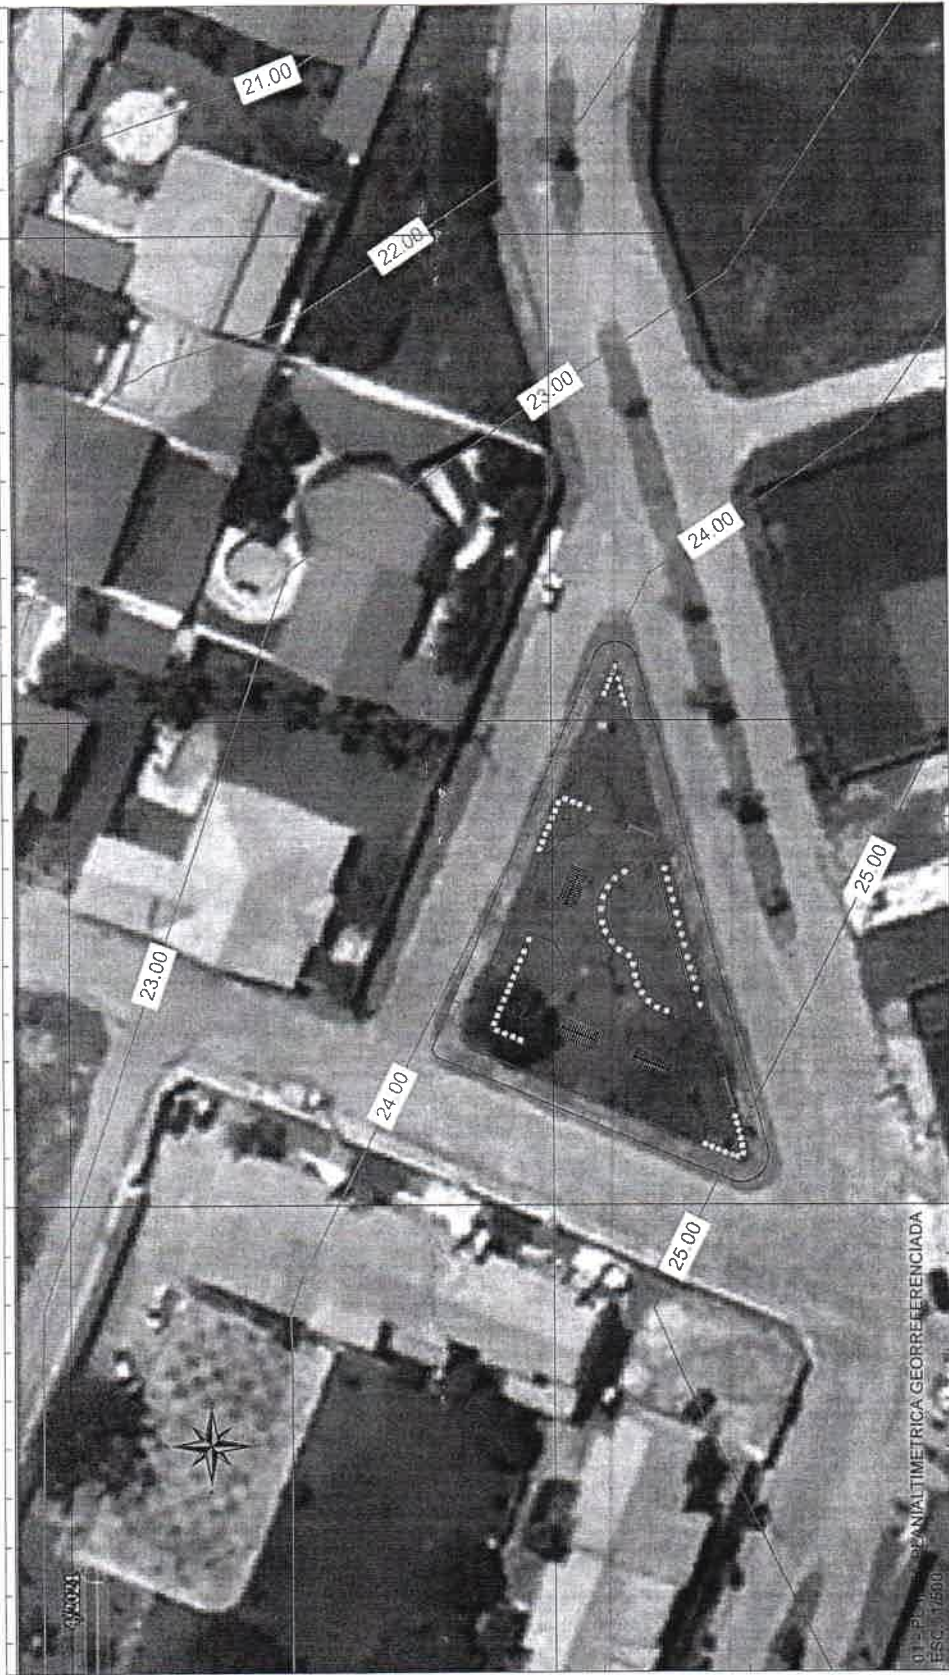

9541100.0000

9541050.0000

9541100.0000

9541050.0000



[Handwritten signature]



9492550.0000

9492500.0000

587650.0000 587700.0000 587750.0000 587800.0000

587650.0000

587700.0000

587750.0000

587800.0000




Secretaria de Planejamento, Desenvolvimento Urbano e Meio Ambiente
 COORDENADORIA DE PLANEJAMENTO URBANO E PROJETOS INSTITUCIONAIS
 RUA GENERAL EDGAR FACÓ, 467 - CENTRO - BEBERIBE/CE
 TELEFONES: (85) 33381508 / 33381442. EMAIL: SEPLAN@BEBERIBE.CE.GOV.BR

ASSUNTO:
CONSTRUÇÃO DE TRÊS PRAÇAS DE LAZER EM LOCALIDADES DE BEBERIBE/CE

OBS.: ÁREA DA PRAÇA À SER CONSTRUÍDA NA LOCALIDADE DE BOQUEIRÃO DO CESÁRIO
 A=840,00m²

LOCALIZAÇÃO:	RUA PRINCIPAL(S D.O), BOQUEIRÃO DO CESÁRIO, BEBERIBE/CE(PRAÇA 03)
CONTEÚDO:	01 - PLANTA DE SITUAÇÃO PLANIMÉTRICA GEORREFERENCIADA 1/500
DATA:	7/7/11/2021
REVISÃO:	00
DESENHO:	BRUNO

RESPONSÁVEL TÉCNICO(ART. N°)
Felipe Martins
 Felipe Martins Cavalcante
 Engenheiro Civil - SEPLAN/PMB
 CREA/CE 347.321

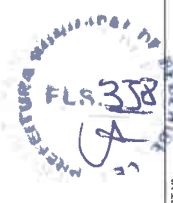



RAQUEL FRAGA
ARQUITETA E URBANISTA
CAU-CE 1189768-3

RESPONSÁVEL TÉCNICO PELO PROJETO

DATA
NOVEMBRO/2021

DESCRIÇÃO
PLANTA

COORDENADORIA DE PLANEJAMENTO URBANO E PROJETOS INSTITUCIONAIS

Secretaria de Planejamento,
Desenvolvimento Urbano e Meio Ambiente

LOCALIZAÇÃO
BEBERIBE-CE

ASSUNTO
PRAÇA SÍTIO LUCAS

01

04




Felipe Martins
Felipe Martins Cavalcante
Engenheiro Civil - SEPLAN/PMB
CREA/CE 347.321

PLANTA PRAÇA ESPECIFICAÇÕES

Escala 1:175

01

RUA MANUEL EMÍDIO DA SILVA
ESTACIONAMENTO CARROS E MOTOS
BICICLETÁRIO

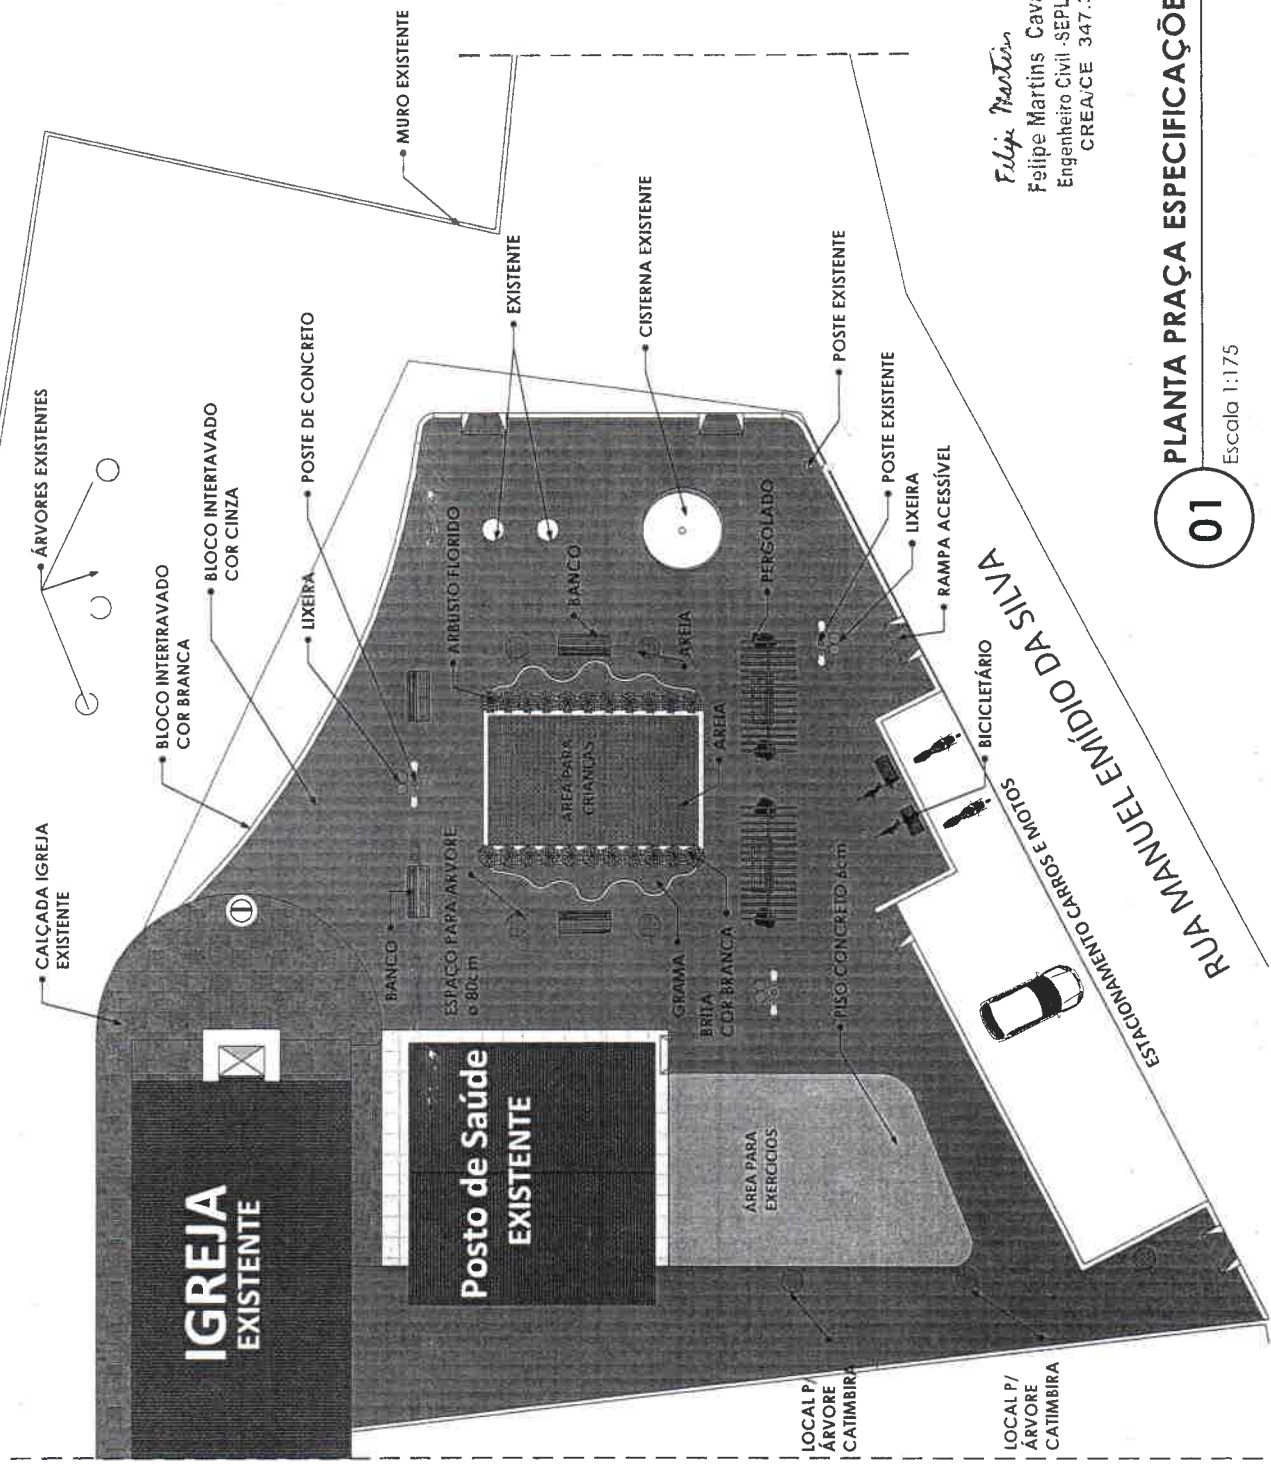



RAQUEL FRAGA
ARQUITETA E URBANISTA
CAU-CE 189768-3

RESPONSÁVEL TÉCNICO PELO PROJETO

DATA
NOVEMBRO/2021

DESCRIÇÃO
PLANTA

LOCALIZAÇÃO
BEBERIBE-CE

COORDENADORIA DE PLANEJAMENTO URBANO E PROJETOS INSTITUCIONAIS
RUA GENERAL EDGAR FACÓ, 467 - CENTRO - BEBERIBE/CE
TELEFONES: (85) 33981508 / 33981442 E-MAIL: SEPLAN@BEBERIBE.CE.GOV.BR

Secretaria de Planejamento,
Desenvolvimento Urbano e Meio Ambiente

ASSUNTO
PRAÇA SÍTIO LUCAS

02

04

PL




PLANTA PRAÇA ESPECIFICAÇÕES

Escala 1:175

01

Felipe Martins
Felipe Martins Cavalcante
Engenheiro Civil - SEPLAN/PIRB
CREA/CE 347.321

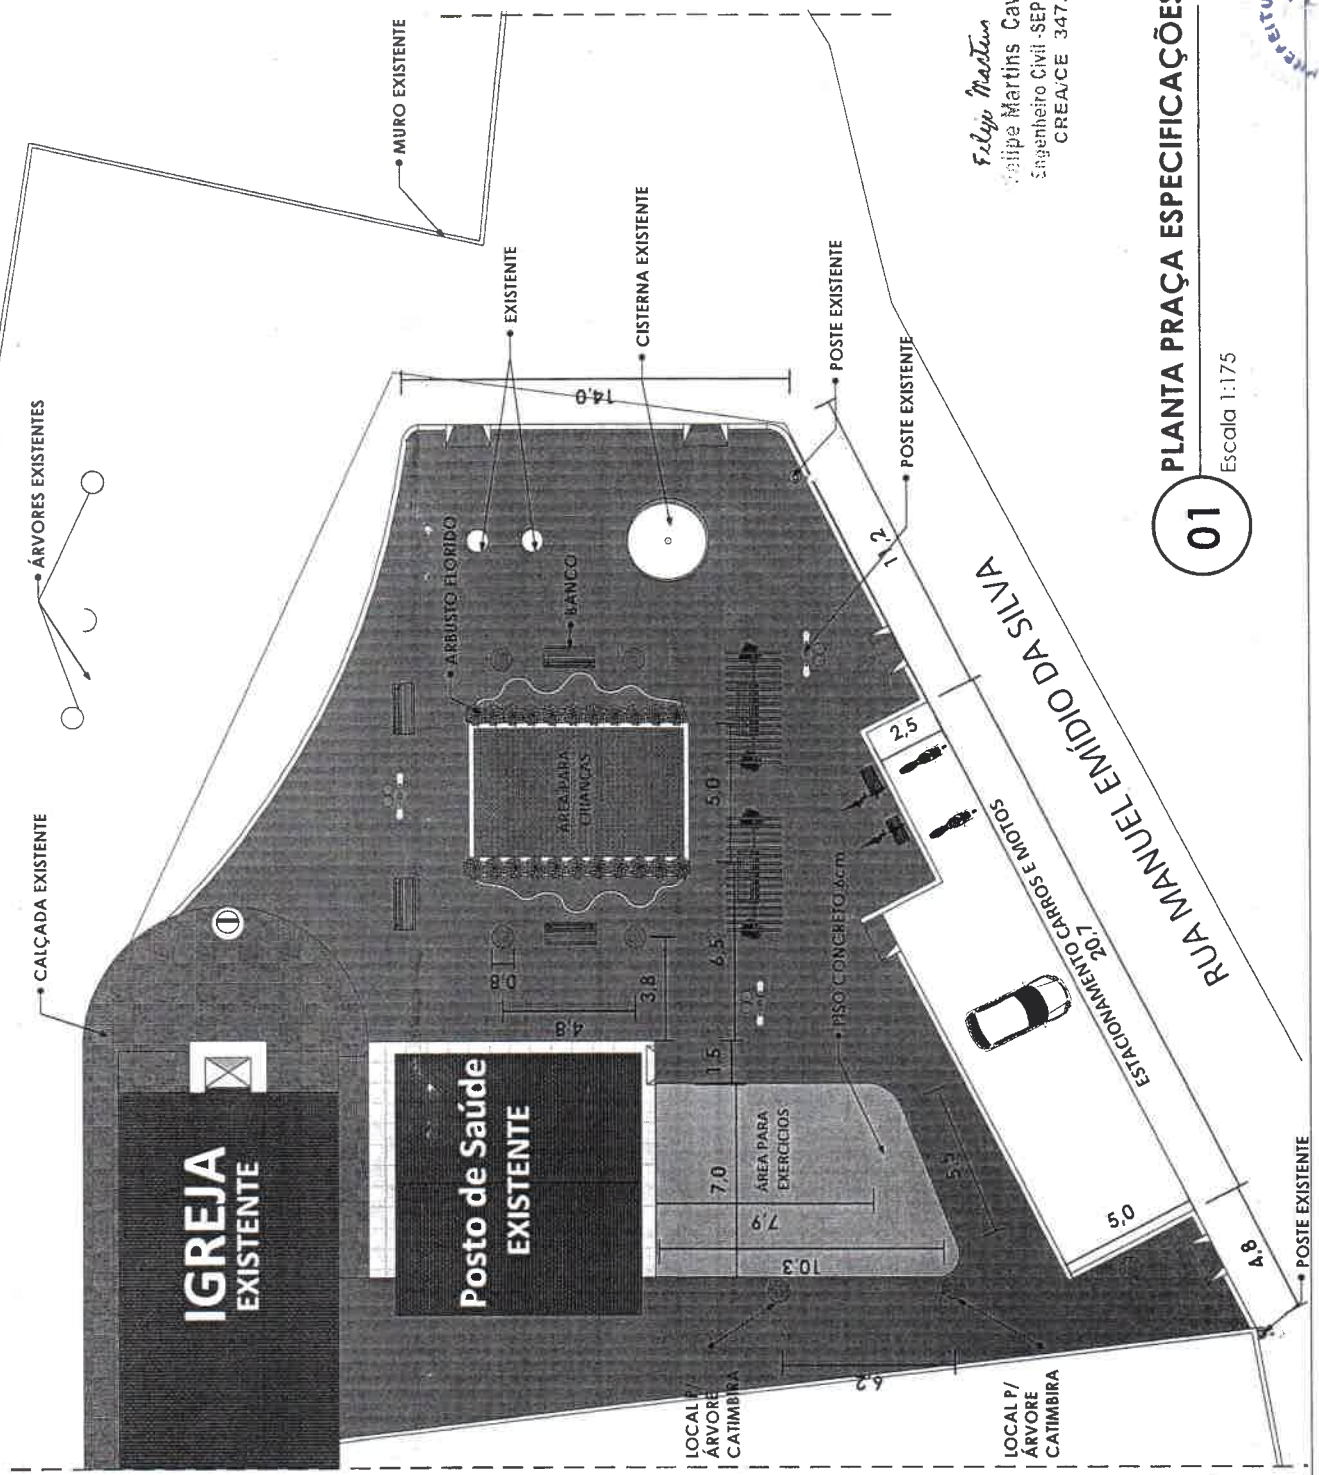

[Handwritten signature]



RAQUEL FRAGA
ARQUITETA E URBANISTA
CAU-CE 1189768-3

RESPONSÁVEL TÉCNICO PELO PROJETO


DATA
NOVEMBRO/2021

DESCRIÇÃO
DETALHES


Secretaria de Planejamento,
Desenvolvimento Urbano e Meio Ambiente
COORDENADORIA DE PLANEJAMENTO URBANO E PROJETOS INSTITUCIONAIS
RUA GERAL FOGAR FÁCIO 467 - CENTRO - BEBERIBE
TELEFONES (85) 33961508 / 33981142 E-MAIL: SEPLAN@BEBERIBE.CE.GOV.BR
ASSUNTO
PRAÇA SÍTIO LUCAS

03

04

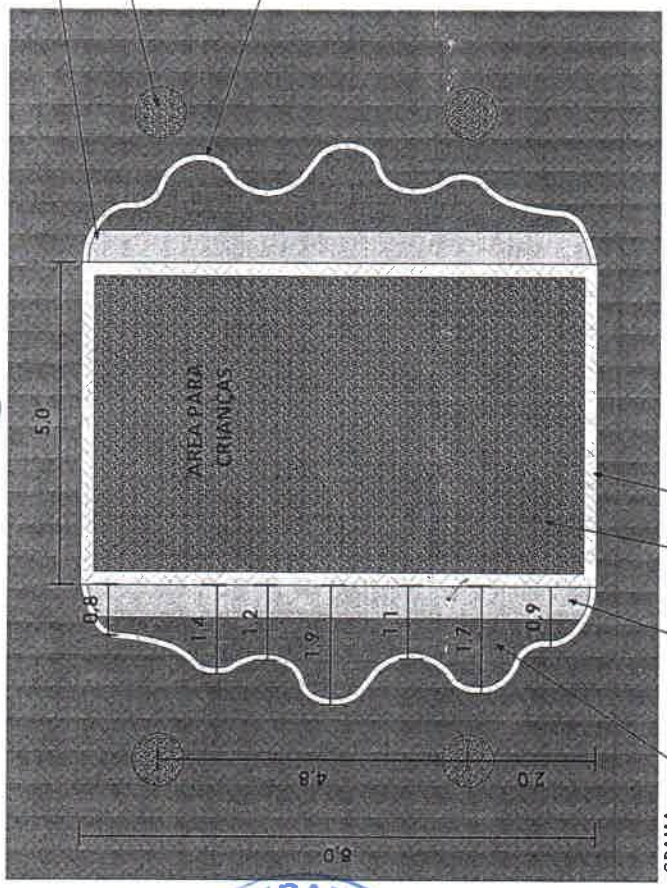

01
DETALHE JARDIM
Escala 1:75

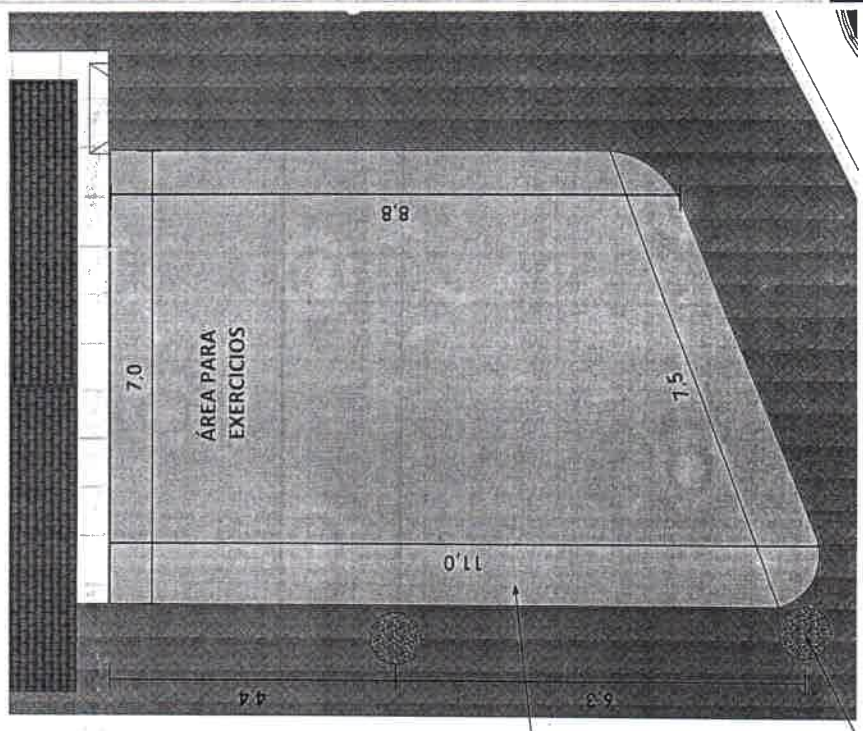

02
DETALHE ÁREA EXERCÍCIO
Escala 1:75

Felipe Martins Cavalcante
Engenheiro Civil - SEPLAN/PMB
CREA/CE 347.321

- ARBUSTO FLORIDO
- ESPAÇO PARA ARVORE Ø 80cm
- BLOCO INTERTAVADO COR BRANCA

- PISO CONCRETO ESPESURA 6cm
- ESPAÇO PARA ARVORE Ø 80cm.






[Handwritten signature]

01

PERSPECTIVA


Escala 1:25

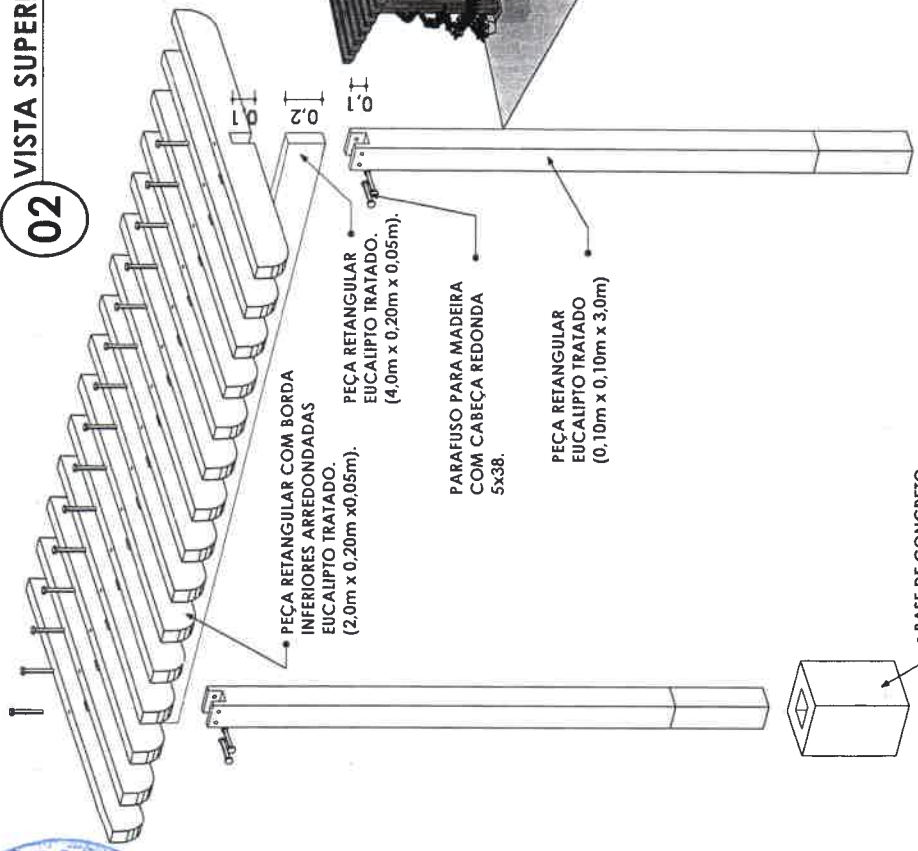

02

VISTA SUPERIOR


Escala 1:50

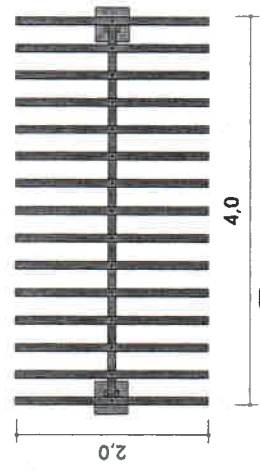

03

VISTA FRONTAL


Escala 1:50

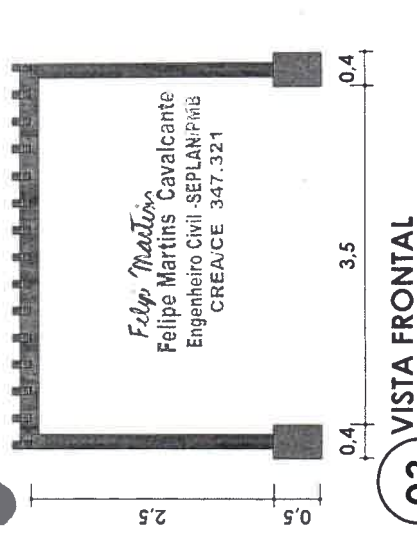

04

VISTA LATERAL

Escala 1:50

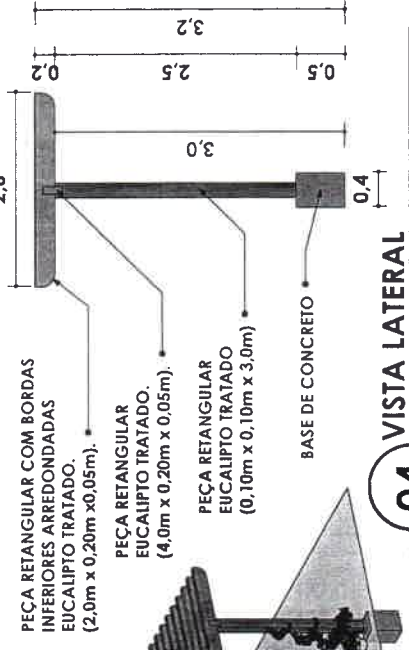

CARAMANCHÃO TIPO 01			
MADEIRA EUCALIPTO TRATADO	COMPRIM.	QDADES	TOTAL
PEÇA RETANGULAR COM BORDA INFERIORES ARREDONDADAS (2,0m x 0,20m x 0,05m).	2,0m	15	30m
PEÇA RETANGULAR (4,0m x 0,20m x 0,05m).	4,0m	1	4m
PEÇA RETANGULAR (0,10m x 0,10m x 3,0m)	3,0m	2	6m
TOTAL			40m
CONCRETO	ALTURA	QDADES	VOLUME
BASE 0,40m x 0,40m	0,50m	2	0,16m ³
TOTAL			0,16m³
PARAFUSO	TIPO	QDADES	TOTAL
P/ MADEIRA Com CABEÇA REDONDA	5x38	19	19



04

04

Secretaria de Planejamento,

Desenvolvimento Urbano e Meio Ambiente

CARAMANCHÃO

NOVEMBRO/2021

RESPONSÁVEL TÉCNICO PELO PROJETO

RAQUEL FRAGA

ARQUITETA E URBANISTA

CAUCE A189768-3



LOCALIZAÇÃO

ASSUNTO

PRÇA SÍTIO LUCAS

COORDENADORIA DE PLANEJAMENTO URBANO E PROJETOS INSTITUCIONAIS

RUA GENERAL EDGAR FAÇÓ, 467 - CENTRO - BEBERIBE/CE

TELEFONES: (85) 33361508 / 33381442 EMAIL: SEPLAN@BEBERIBE.CE.GOV.BR

00



Felipe Martins
Felipe Martins Cavalcante
Engenheiro Civil -SEPLAN/PMB
CREA/CE 347.321


PLANTA BAIXA

Escala 1:175

01



SECRETARIA DE PLANEJAMENTO, COORDENADORIA DE PLANEJAMENTO URBANO E PROJETOS INSTITUCIONAIS RUA GENERAL EDGAR FACO, 467 - CENTRO - BEBERIBE/CE TELEFONES: (85) 33381508 / 33381442 EMAIL: SEPLAN@BEBERIBE.CE.GOV.BR	
LOCALIZAÇÃO: BEBERIBE-CE.	DATA: NOVEMBRO/2021
DESCRIÇÃO: PLANTA	
RESPONSÁVEL TÉCNICO PELO PROJETO: RAQUEL FRAGA ARQUITETA E URBANISTA CAU-CE A189768-3	

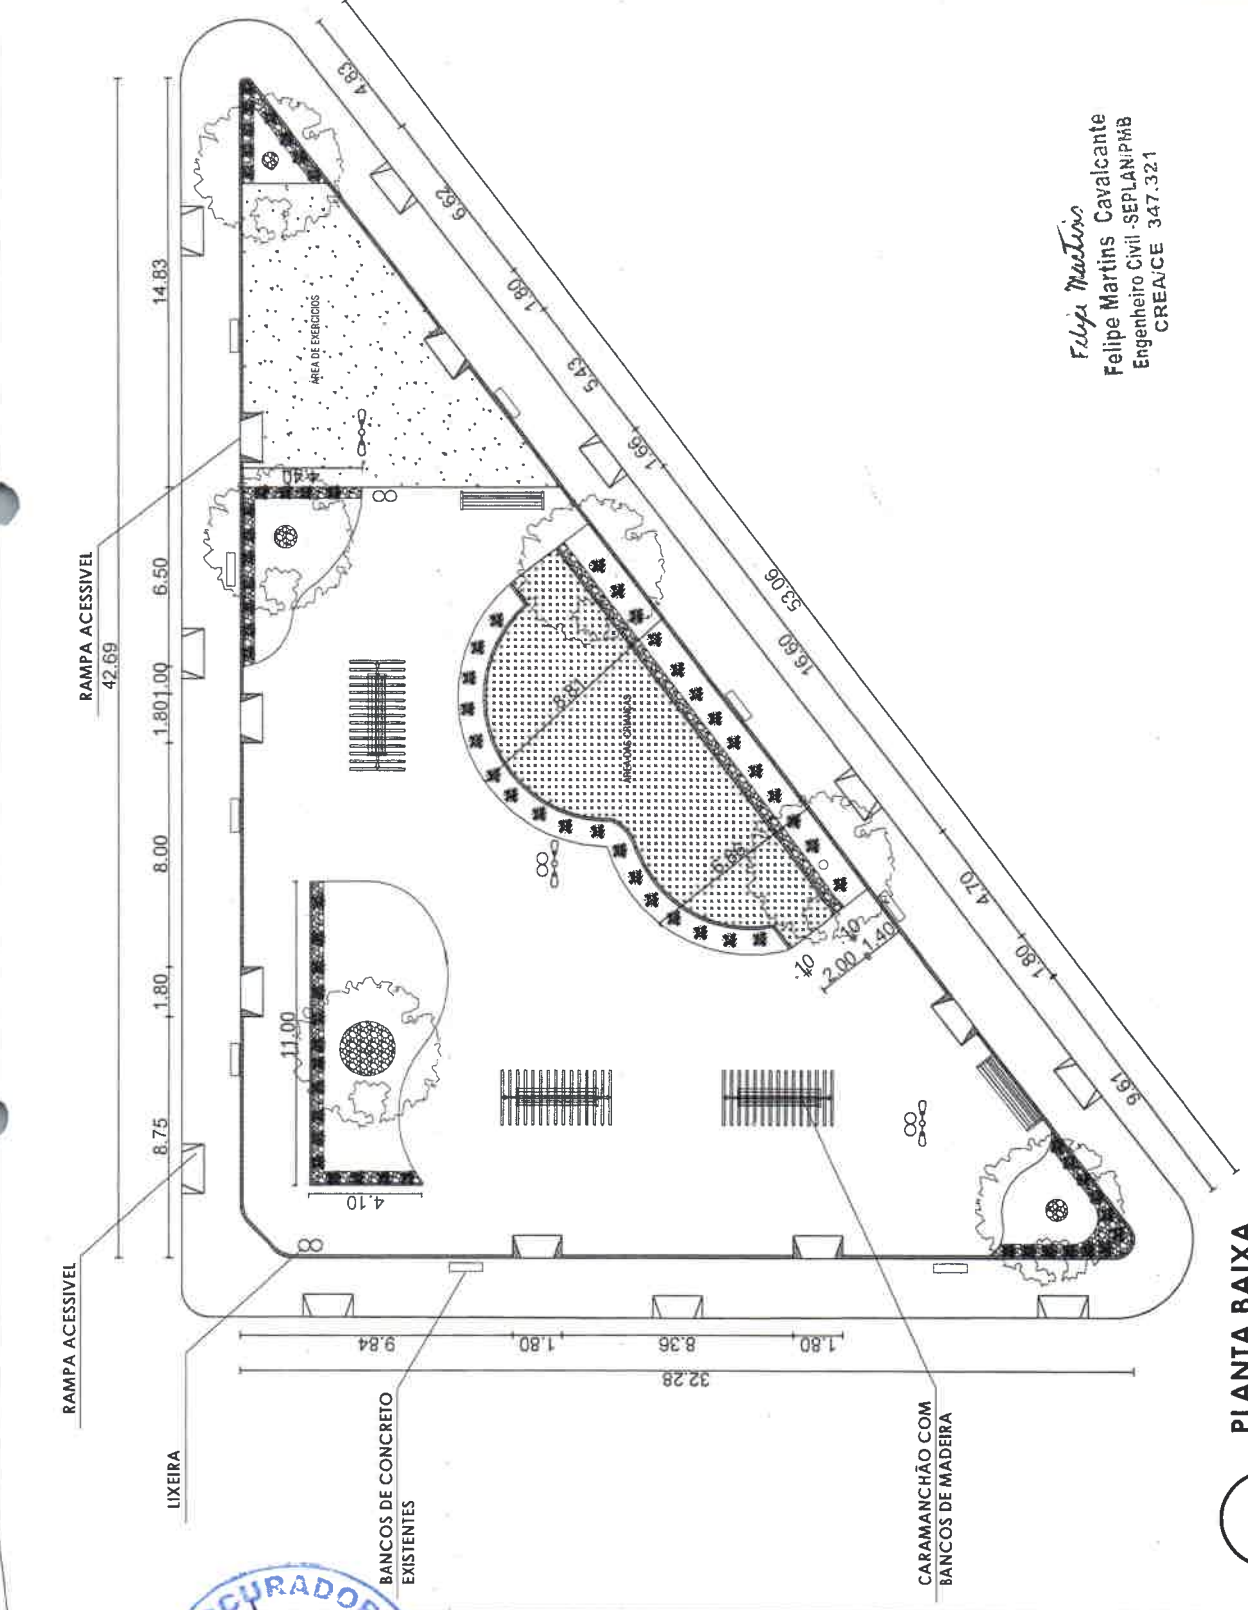



RAQUEL FRAGA
ARQUITETA E URBANISTA
CAUCE A 189768-3

RESPONSÁVEL TÉCNICO PELO PROJETO

DATA
NOVEMBRO/2021

PLANTA
DESCRIÇÃO

LOCALIZAÇÃO
BEBERIBE-CE

Secretaria de Planejamento,
Desenvolvimento Urbano e Meio Ambiente
COORDENADORIA DE PLANEJAMENTO URBANO E PROJETOS INSTITUCIONAIS
RUA GENERAL EDGAR FAOZ, 487 - CENTRO - BEBERIBE-CE
TEL: FONES: (85) 33381508 / 33381442 E-MAIL: SEPLAN@BEBERIBE.CE.GOV.BR


ASSUNTO
PRAÇA MARINHA DO MORRO BRANCO

01

04



Felipe Martins
Felipe Martins Cavalcante
Engenheiro Civil - SEPLAN/PMB
CREA/CE 347.321

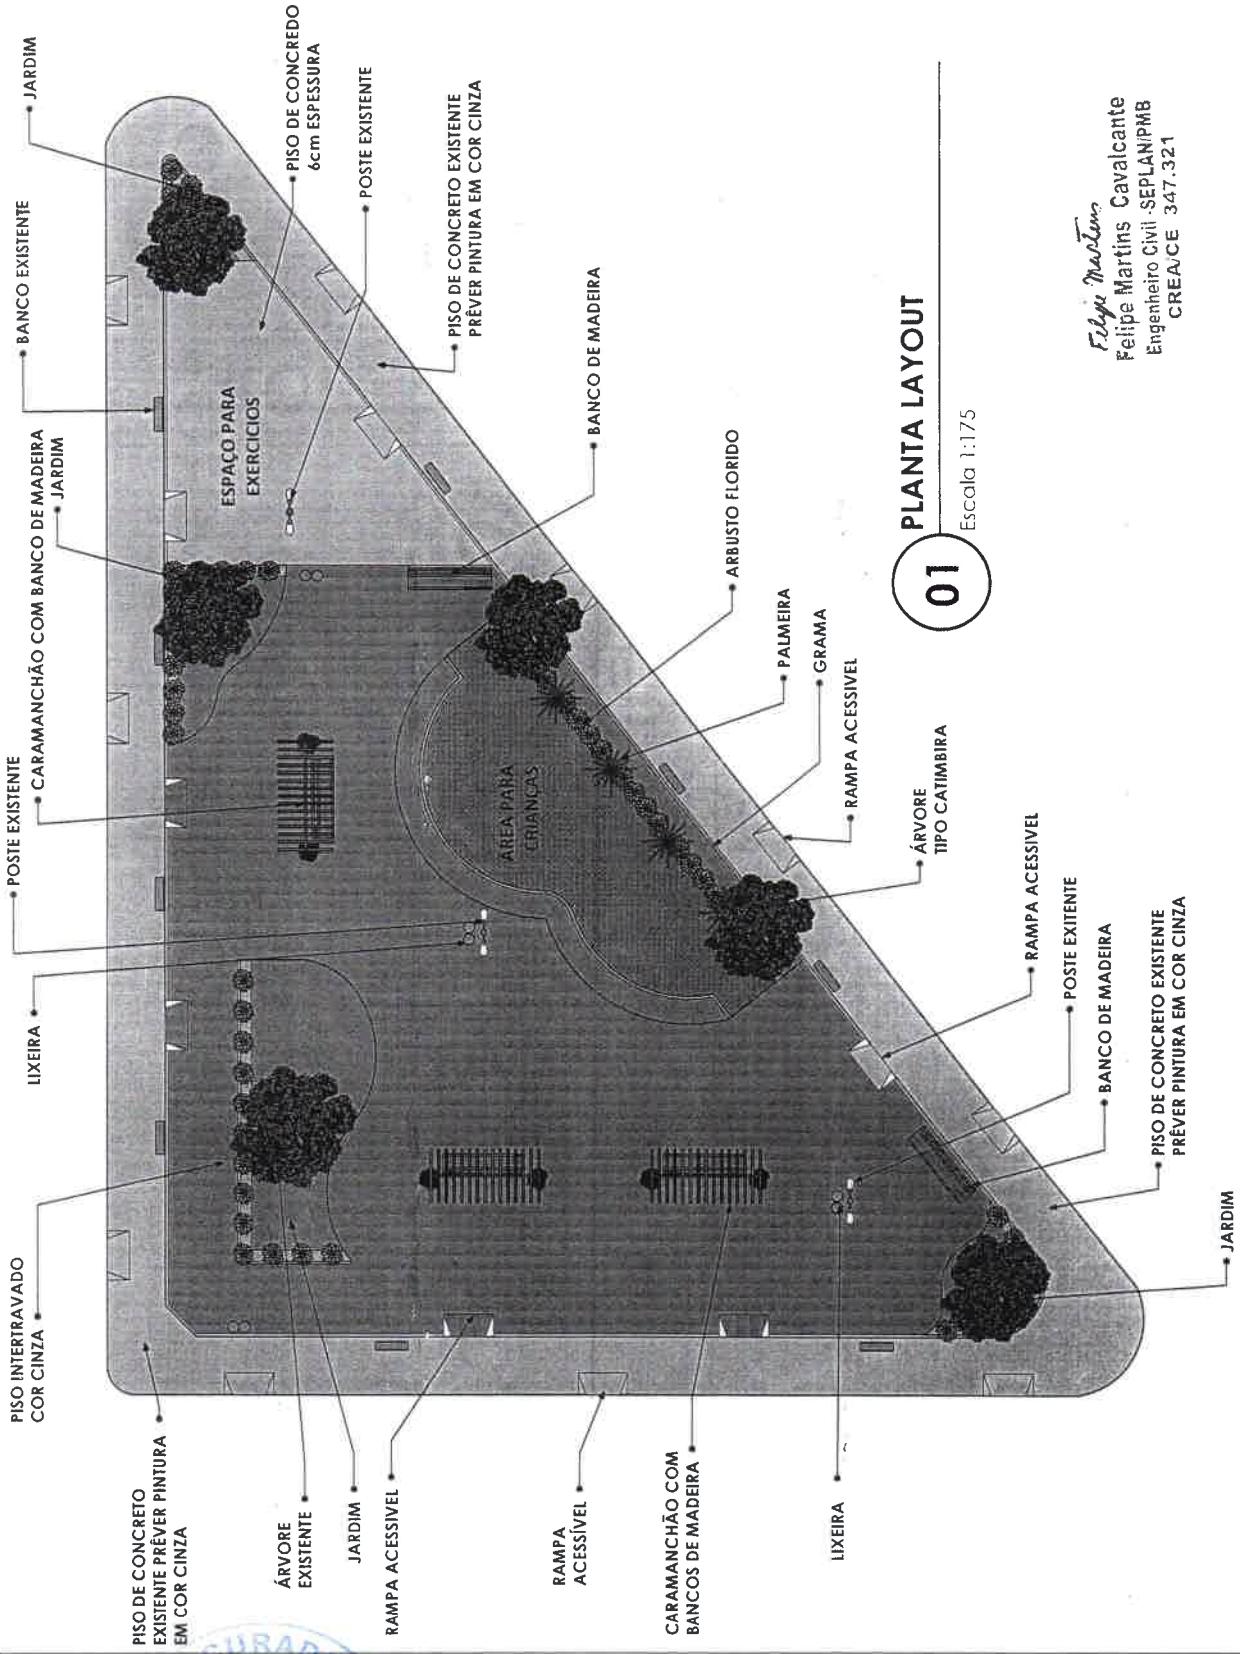

PLANTA LAYOUT

Escala 1:175

01



[Handwritten signature]



RAQUEL FRAGA
ARQUITETA E URBANISTA
CAU-CE A189768-3

RESPONSÁVEL TÉCNICO PELO PROJETO

LOCALIZAÇÃO:
BEBERIBE-CE

ASSUNTO
PRAÇA MARINA DO MORRO BRANCO


DATA
NOVEMBRO/2021

DESCRIÇÃO
PLANTA

COORDENADORIA DE PLANEJAMENTO URBANO E PROJETOS INSTITUCIONAIS
SECRETARIA DE PLANEJAMENTO, DESENVOLVIMENTO URBANO E MEIO AMBIENTE
RUA GERALDO GONÇALVES, CENTRO - BEBERIBE - CE
TELEFONES: (85) 33981508 / 33981442. EMAIL: SEPLAN@BEBERIBE.CE.GOV.BR

02

04

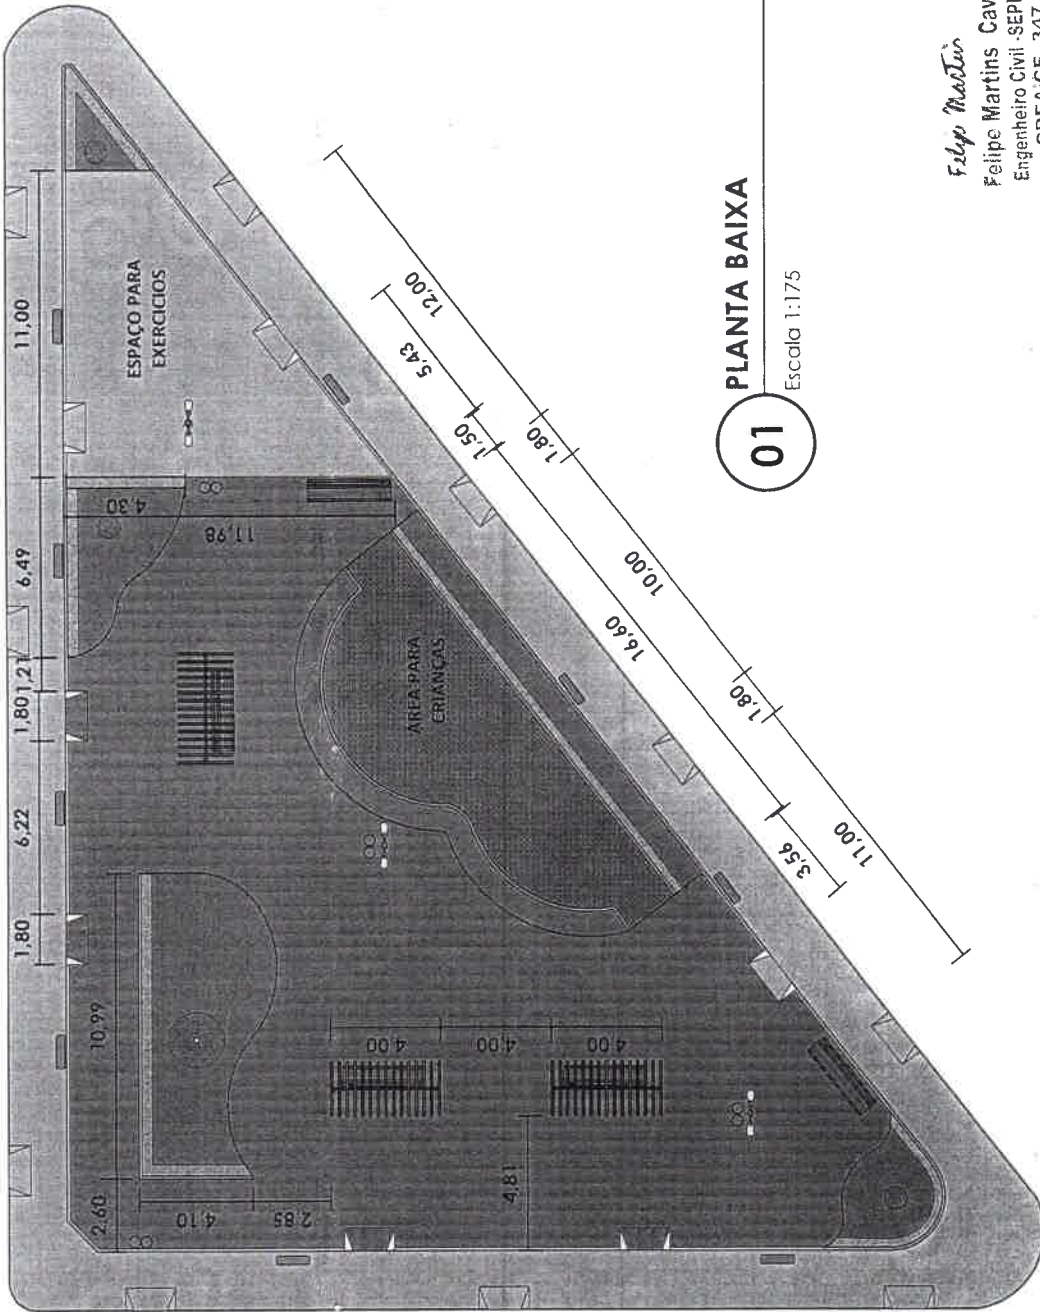

01 PLANTA BAIXA
Escala 1:175

Felipe Martins
Felipe Martins Cavalcante
Engenheiro Civil - SEPLAN/PMB
CREAV/CE 347.321

