

### TABELA DE ENCARGOS SOCIAIS

OBRA:	FORQUILHA PAVIMENTAÇÃO E DRENAGEM	DATA : 10/11/2023	BDI : 26,50%
DESCRIÇÃO:	Forquilha pavimentação e drenagem.	FONTE PRÓPRIA	VERSÃO PRÓPRIA
LOCAL:	Forquilha - Beberibe	HORA 0,00%	MEB 0,00%

SETOR DE LICITAÇÃO - P.M. DE BEBERIBE  
324  
Página  
A  
Rubrica


COD	DESCRIÇÃO	HORISTA %	MENSALISTA %
<b>A</b>	<b>GRUPO A</b>		
A1	INSS	0,00%	0,00%
A2	SESI	1,50%	1,50%
A3	SENAI	1,00%	1,00%
A4	INCRA	0,20%	0,20%
A5	SEBRAE	0,60%	0,60%
A6	Salário Educação	2,50%	2,50%
A7	Seguro Contra Acidentes de Trabalho	3,00%	3,00%
A8	FGTS	8,00%	8,00%
A9	SECONCI	0,00%	0,00%
	<b>TOTAL</b>	<b>16,80%</b>	<b>16,80%</b>

<b>B</b>	<b>GRUPO B</b>		
B1	Repouso Semanal Remunerado	17,85%	0,00%
B2	Feridos	3,71%	0,00%
B3	Auxílio - Enfermidade	0,87%	0,66%
B4	13º Salário	11,03%	8,33%
B5	Licença Paternidade	0,07%	0,05%
B6	Faltas Justificadas	0,74%	0,56%
B7	Dias de Chuvas	1,59%	0,00%
B8	Auxílio Acidente de Trabalho	0,11%	0,08%
B9	Férias Gozadas	12,35%	9,33%
B10	Salário Maternidade	0,04%	0,03%
	<b>TOTAL</b>	<b>48,36%</b>	<b>19,04%</b>

<b>C</b>	<b>GRUPO C</b>		
C1	Aviso Prévio Indenizado	5,52%	4,17%
C2	Aviso Prévio Trabalhado	0,13%	0,10%
C3	Férias Indenizadas	1,72%	1,30%
C4	Depósito Rescisão Sem Justa Causa	2,87%	2,17%
C5	Indenização Adicional	0,46%	0,35%
	<b>TOTAL</b>	<b>10,70%</b>	<b>8,09%</b>

<b>D</b>	<b>GRUPO D</b>		
D1	Reincidência de Grupo A sobre Grupo B	8,12%	3,20%
D2	Reincidência de Grupo A sobre Aviso Prévio Trabalhado e Reincidência do FGTS sobre Aviso Prévio Indenizado	0,46%	0,35%
	<b>TOTAL</b>	<b>8,58%</b>	<b>3,55%</b>

**A + B + C + D = 84,44% 47,48%**

  
Rajogelio dos Reis Santiago  
Eng. Civil - SEPLAN Beberibe/CE  
CREA: 0613958055CE

8




---

## ADENDO X


---

PRANCHAS DE DESENHOS;




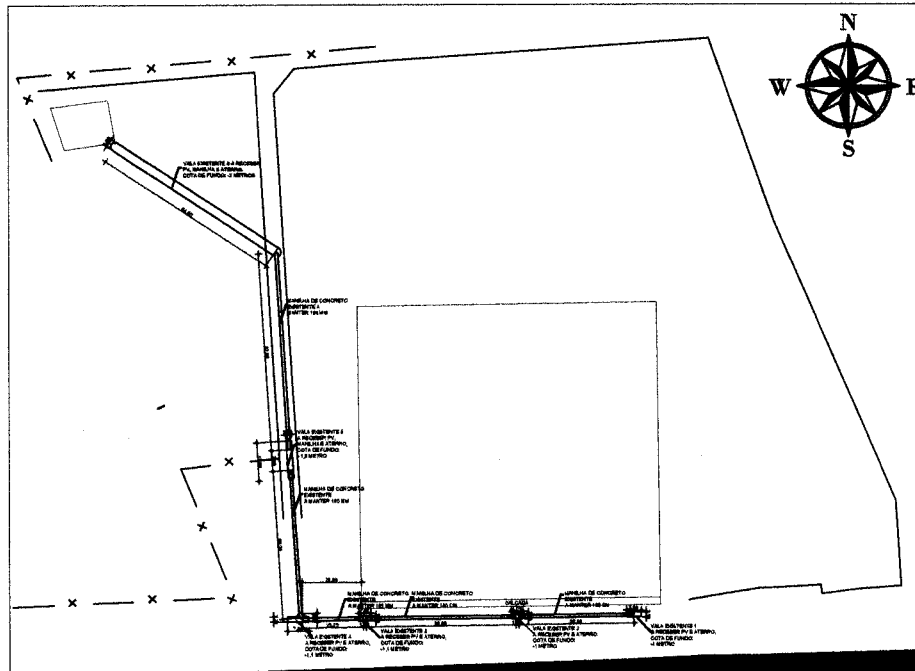

01 - PLANTA DE LEVANTAMENTO. ESC.: 1/1750

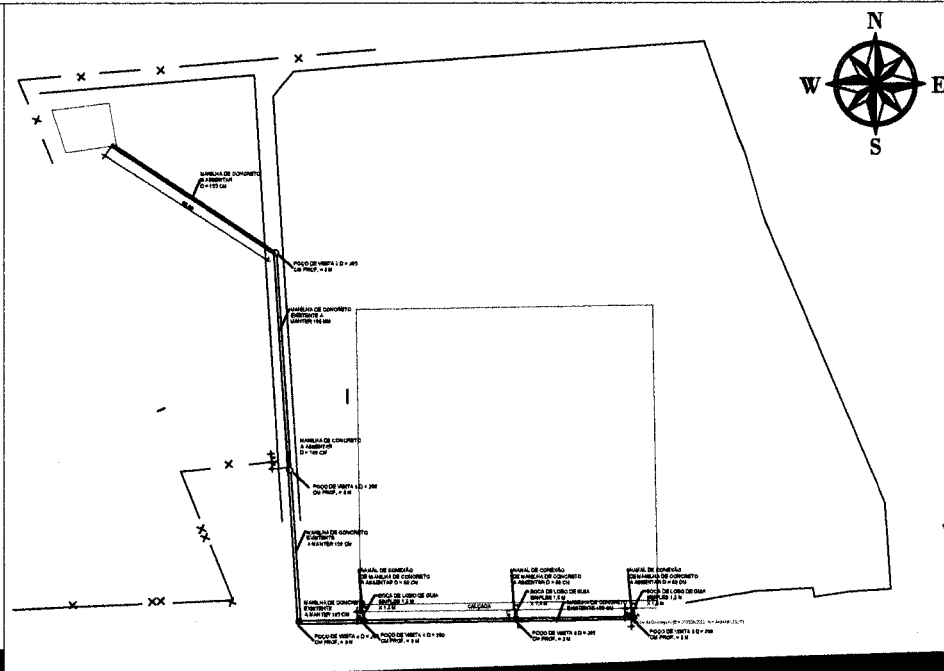

02 - PLANTA GEOLocalizada DE DRENAGEM. ESC.: 1/1750

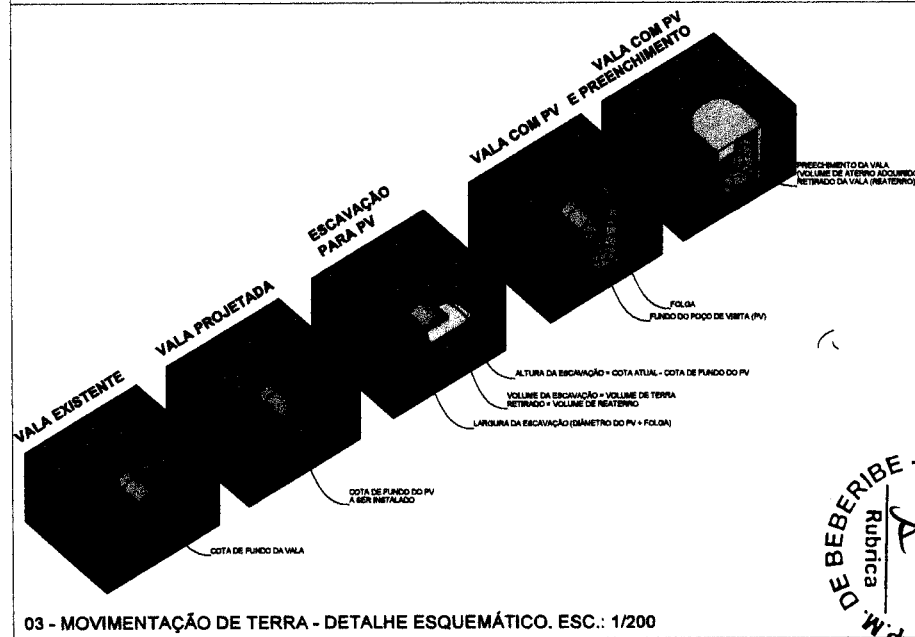

03 - MOVIMENTAÇÃO DE TERRA - DETALHE ESQUEMÁTICO. ESC.: 1/200

RESPONSÁVEL TÉCNICO/ARQUITETO  
**Rajogélio dos Reis Santiago**  
 Eng. Civil - SEPLAN - Beberibe/CE  
 CREA: 0613958055CE




**Secretaria de Planejamento,  
 Desenvolvimento Urbano e Meio Ambiente**  
 COORDENADORIA DE PLANEJAMENTO URBANO E PROJETOS INSTITUCIONAIS  
 RUA GENERAL EDGAR FACÓ, 467 - CENTRO - BEBERIBE/CE  
 TELEFONES: (86) 33381508 / 33381442 EMAIL: SEPLAN@BEBERIBE.CE.GOV.BR

ASSUNTO:  
**PROJETO DE DRENAGEM PLUVIAL NA LOCALIDADE DE FORQUILHA, BEBERIBE**


P.M. DE BEBERIBE - SETOR DE LICITAÇÃO  
 Rubrica  
 Página 329

LOCALIZAÇÃO: FORQUILHA, BEBERIBE	DATA: NOV/2023	REVISÃO: 00
CONTEÚDO: 01 - PLANTA DE LEVANTAMENTO 02 - PLANTA DE DRENAGEM PROJETADA	ESCALA: 1/1750 1/1750	ESCALA: 03 - DETALHE ESQUEMÁTICO 1/200
		DEBENHO: LUCAS GOMES


PR. 01/02

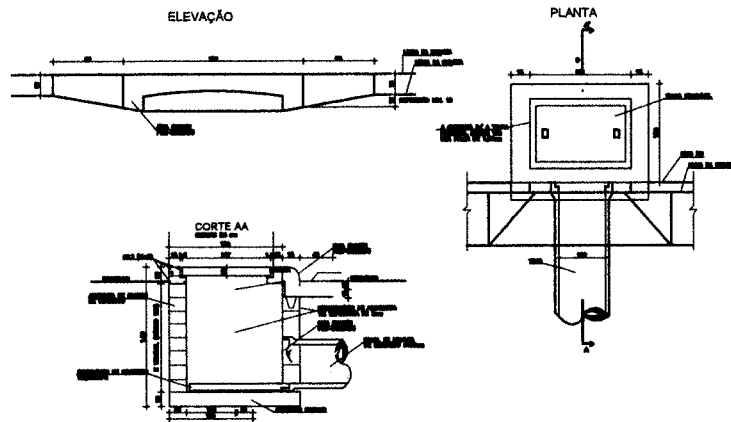

01 - DETALHE DA BOCA DE LOBO. ESC.: 1/75

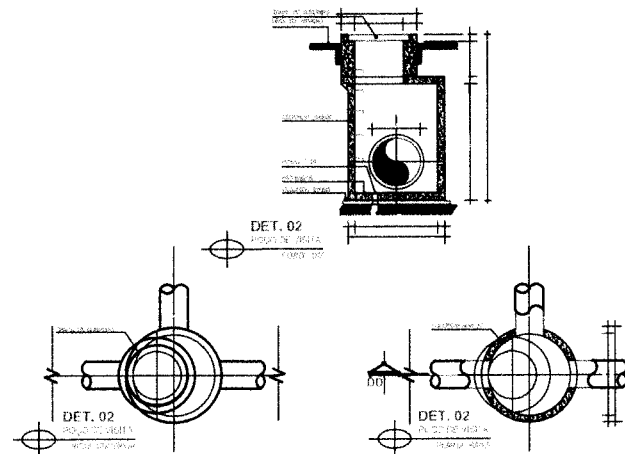

02 - DETALHE DO POÇO DE VISITA. ESC.: 1/75

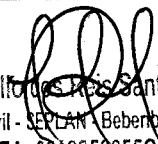RESPONSÁVEL TÉCNICO/ART. Nº:  
  
 Rajogélio dos Reis Santiago  
 Eng. Civil - SEPLAN - Beberibe/CE  
 CREA: 0613958055CE




**Secretaria de Planejamento,  
 Desenvolvimento Urbano e Meio Ambiente**  
 COORDENADORIA DE PLANEJAMENTO URBANO E PROJETOS INSTITUCIONAIS  
 RUA GENERAL EDGAR FACÓ, 467 - CENTRO - BEBERIBE/CE  
 TELEFONES: (85) 33361506 / 33361442. EMAIL: SEPLAN@BEBERIBE.CE.GOV.BR

ASSUNTO:  
**PROJETO DE DRENAGEM PLUVIAL NA LOCALIDADE DE  
 FORQUILHA, BEBERIBE**

DE BEBERIBE - SETOR DE LICITAÇÃO - P.M.  
 Rubrica  
 Página 330


LOCALIZAÇÃO: FORQUILHA, BEBERIBE	DATA: NOV/2023	REVISÃO: 00
CONTEUDO: 01 - DETALHE DA BOCA DE LOBO 02 - DETALHE DO POÇO DE VISITA	ESCALA: 1/75 1/75	DESENHO: JÚNIOR COELHO

PR 02/02

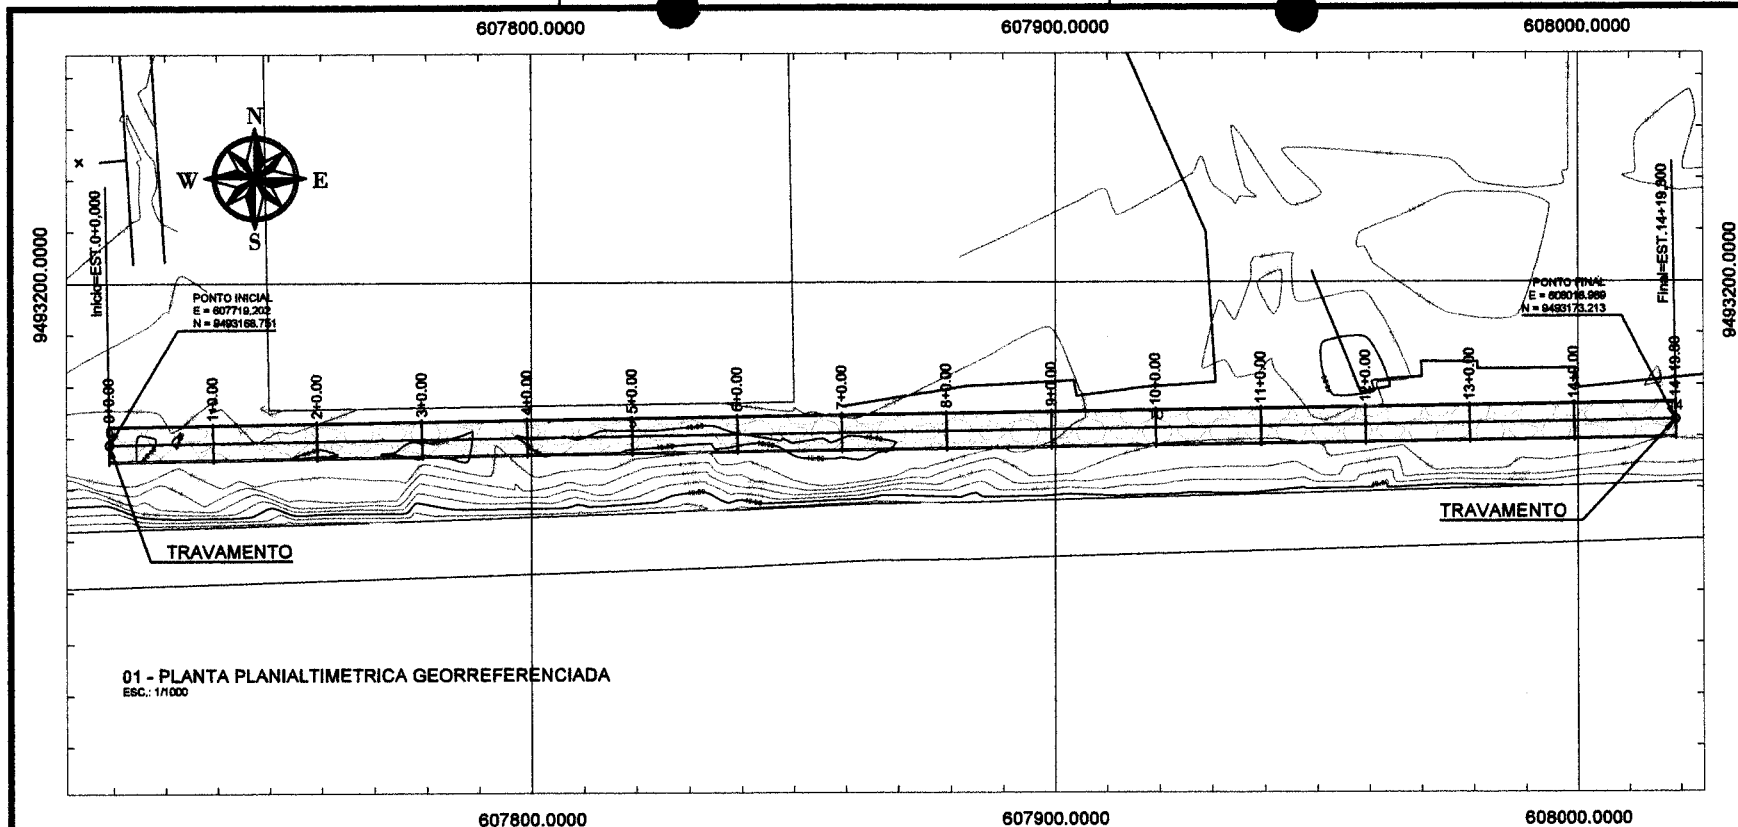

QUADRO DE COORDENADAS		
ESTACA	COORDENADA NORTE	COORDENADA LESTE
ESTACA INICIAL	9.493.168,7511	607.719,2020
ESTACA FINAL	9.493.173,2126	608.018,9689

QUADRO DE ÁREAS		
LOGRADOURO	ÁREA (m²)	EXTENSÃO (MÉDIA)
RUA S.D.O.01	2.098,60 m²	299,80 m

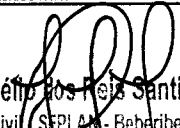RESPONSÁVEL TÉCNICO/ART.º:  
  
 Rajogênio dos Reis Santiago  
 Eng. Civil - SEPLAN - Beberibe/CE  
 CREA: 0643959055/CE



**Secretaria de Planejamento,  
 Desenvolvimento Urbano e Meio Ambiente**  
 COORDENADORIA DE PLANEJAMENTO URBANO E PROJETOS INSTITUCIONAIS  
 RUA GENERAL EDGAR FACÓ, 487 - CENTRO - BEBERIBE/CE  
 TELEFONES: (85) 33381508 / 33381442 EMAIL: SEPLAN@BEBERIBE.CE.GOV.BR

ASSUNTO:  
**PROJETO DE PAVIMENTAÇÃO DE UMA RUA NA LOCALIDADE DE FORQUILHA, BEBERIBE/CE.**


P.M. DE BEBERIBE - SETOR DE LICITAÇÃO  
 Rubrica  
 Página  
 331

LOCALIZAÇÃO: RUA S.D.O. 01, FORQUILHA - BEBERIBE/CE.	DATA: NOV/2023	REVISÃO: 00
CONTEÚDO: 01 - PLANTA PLANIALT. GEORREF. 02 - QUADROS DE INFORMAÇÕES	ESCALA: 1/1000 S.ESC	DESENHO: BRUNO RABELO






PR-01/03

PIV= EST. 0+0,000  
COTA: 45,080

**PERFIL ALINHAMENTO - RUA SDO**

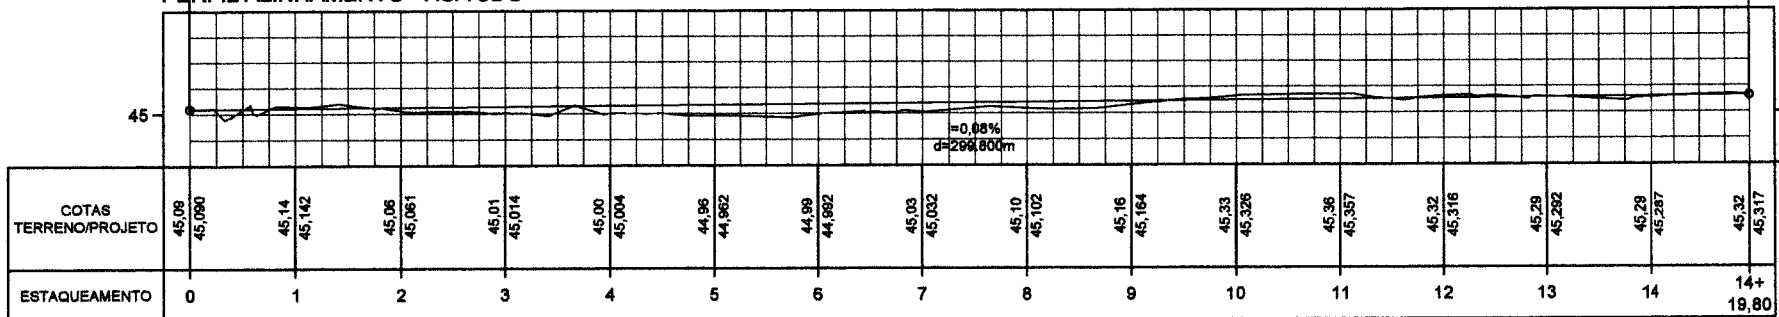

**02 - PERFIL LONGITUDINAL**  
ESC.: HORIZONTAL=1/1000 / VERTICAL=1/100

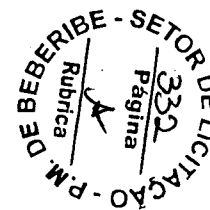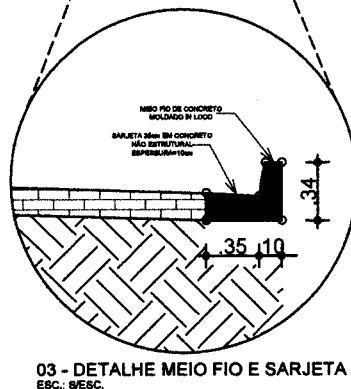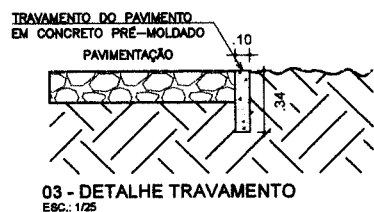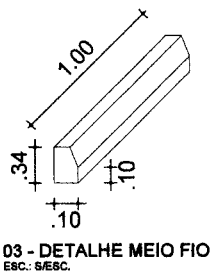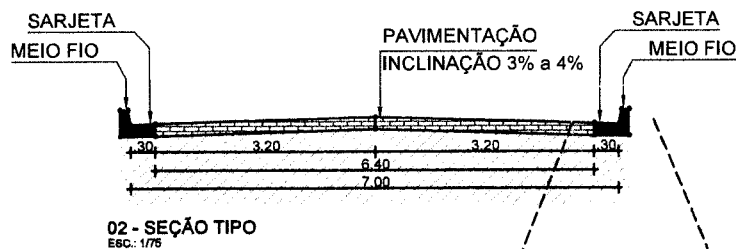

RESPONSÁVEL TÉCNICO/ART.º:

*Rajogólio dos Reis Santiago*  
Eng. Civil - BEPLAN - Beberibe/CE  
CREA: 6613958055/CE




**Secretaria de Planejamento,  
Desenvolvimento Urbano e Meio Ambiente**

COORDENADORIA DE PLANEJAMENTO URBANO E PROJETOS INSTITUCIONAIS  
RUA GENERAL EDGAR FACÓ, 457 - CENTRO - BEBERIBE/CE  
TELEFONES: (99) 33361508 / 33361442 - EMAIL: BEPLAN@BEBERIBE.CE.GOV.BR

ASSUNTO:

**PROJETO DE PAVIMENTAÇÃO DE UMA RUA NA LOCALIDADE DE FORQUILHA, BEBERIBE/CE.**

LOCALIZAÇÃO: RUA S.D.O. 01, FORQUILHA - BEBERIBE/CE.	DATA: NOV/2023	REVISÃO: 00
CONTEÚDO: 01 - PERFIL LONGITUDINAL 02 - SEÇÃO TIPO	ESCALA: INDIC. 1/75	ESCALA: INDIC. 03 - DETALHES
		DESENHO: BRUNO RABELO

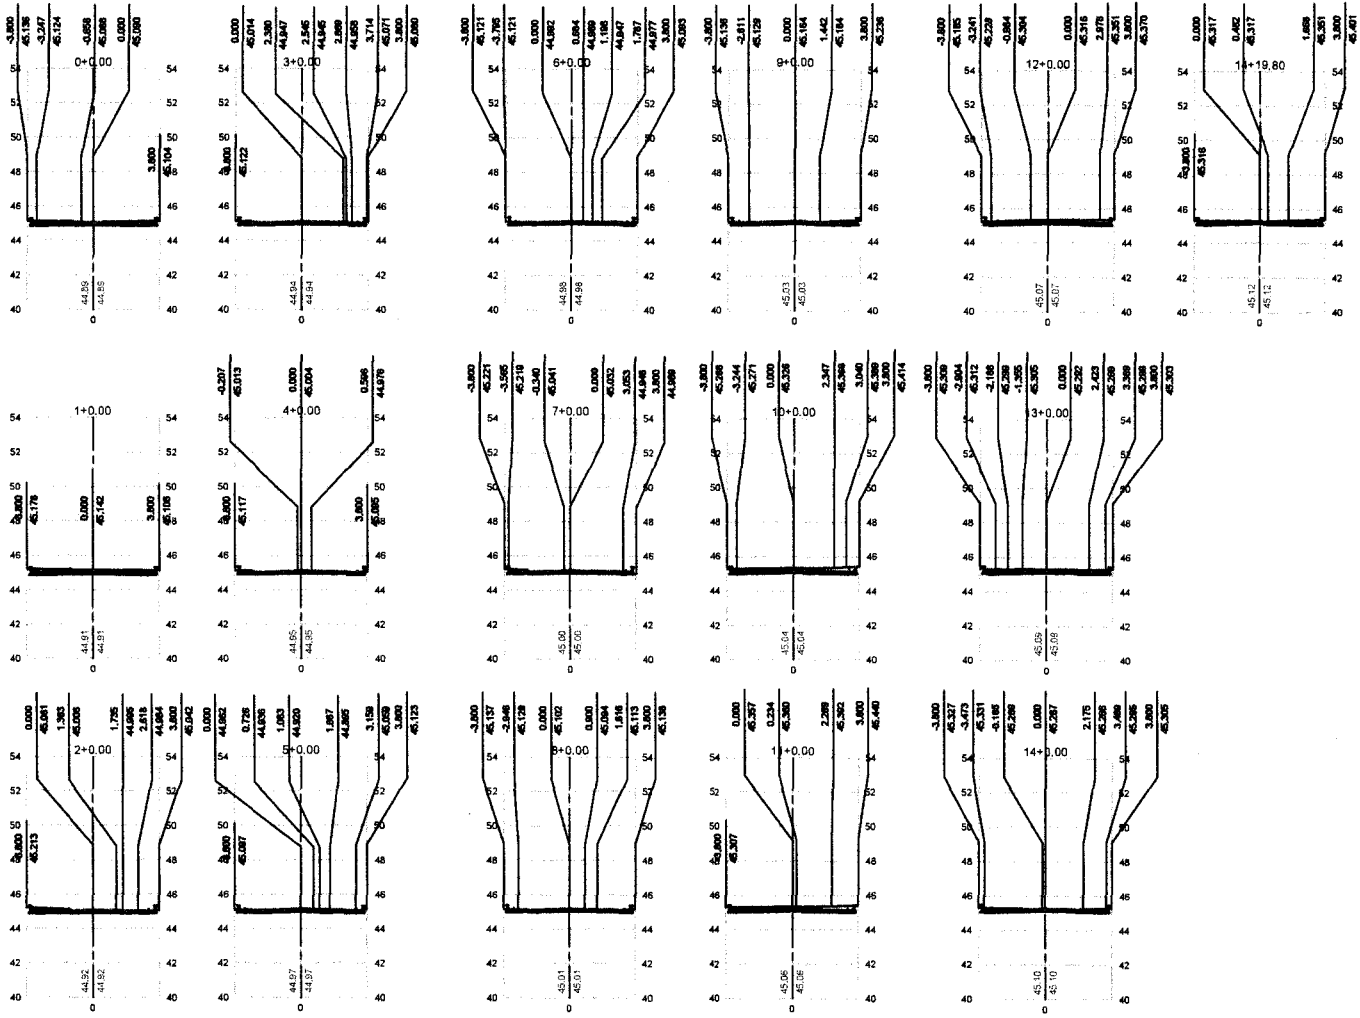

01 - SEÇÕES TRANSVERSAIS  
ESC.: 1/300

RESPONSÁVEL TÉCNICO ART N°:  
*[Signature]*  
Rajogel dos Reis Santiago  
Eng. Civil - SEPLAN - Beberibe/CE  
CREA: 0813958055CE



**Secretaria de Planejamento,  
Desenvolvimento Urbano e Meio Ambiente**  
COORDENADORIA DE PLANEJAMENTO URBANO E PROJETOS INSTITUCIONAIS  
RUA GENERAL EDGAR FAÇO, 467 - CENTRO - BEBERIBE/CE  
TELEFONES: (85) 33361506 / 33361442 EMAIL: SEPLAN@BEBERIBE.CE.GOV.BR

ASSUNTO:  
**PROJETO DE PAVIMENTAÇÃO DE UMA RUA NA LOCALIDADE DE  
FORQUILHA, BEBERIBE/CE.**


LOCALIZAÇÃO: RUA S.D.O. 01, FORQUILHA - BEBERIBE/CE.	DATA: NOV/2023	REVISÃO: 00
CONTEÚDO: 01 - SEÇÕES TRANSVERSAIS	ESCALA: 1/300	DESENHO: BRUNO RABELO

332  
Página  
Rubrica  
P.M. DE BEBERIBE - SETOR DE LICITAÇÃO

PR. 03/03

## RELATÓRIO FOTOGRAFICO



  
Rajogélio dos Reis Santiago  
Eng. Civil - SEPLAN - Beberibe/CE  
CREA: 06139580550E








**Prefeitura de Beberibe**  
Beberibe, cidade feliz


**PREFEITURA MUNICIPAL DE BEBERIBE**  
SECRETARIA DE PLANEJAMENTO, DESENVOLVIMENTO URBANO E MEIO AMBIENTE

SETOR DE LICITAÇÃO - P.M. DE BEBERIBE  
335  
Página  
Rubrica

## RELATÓRIO FOTOGRÁFICO


**OBRA: PAVIMENTAÇÃO EM PEDRA TOSCA E DRENAGEM DE ÁGUAS PLUVIAIS NA LOCALIDADE DE FORQUILHA, BEBERIBE**

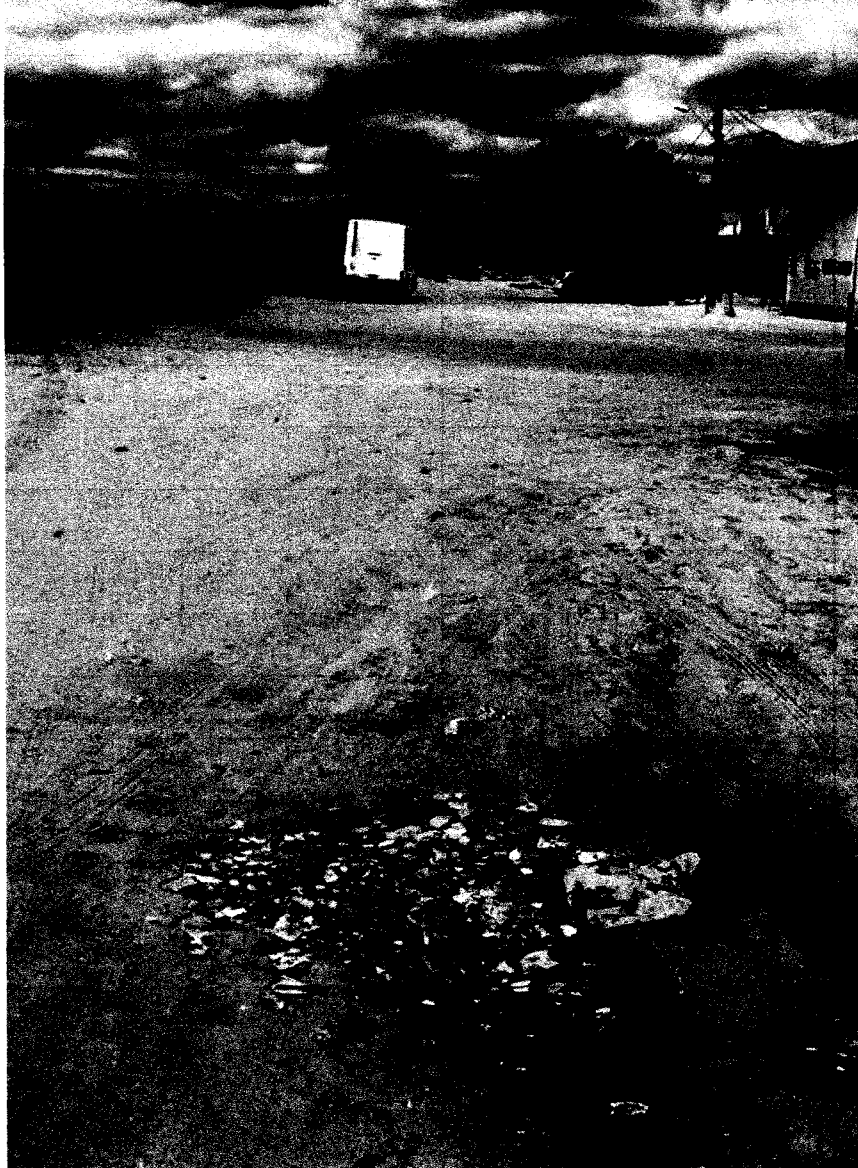PAVIMENTAÇÃO			
<b>FOTO Nº:</b> 01/02	<b>LOCAL:</b> Forquilha, Beberibe		
			
<b>DATA:</b> 23/10/2023	<b>FIM DA PAVIMENTAÇÃO</b>	<b>COORDENADAS:</b>	-4.584675, -38.028762

  
Rajogildo dos Reis Santiago  
Eng. Civil - SEPLAN Beberibe/CE  
CREA: 0613958055CE

**RELATÓRIO FOTOGRÁFICO**

**OBRA: PAVIMENTAÇÃO EM PEDRA TOSCA E DRENAGEM DE ÁGUAS PLUVIAIS NA LOCALIDADE DE FORQUILHA, BEBERIBE**

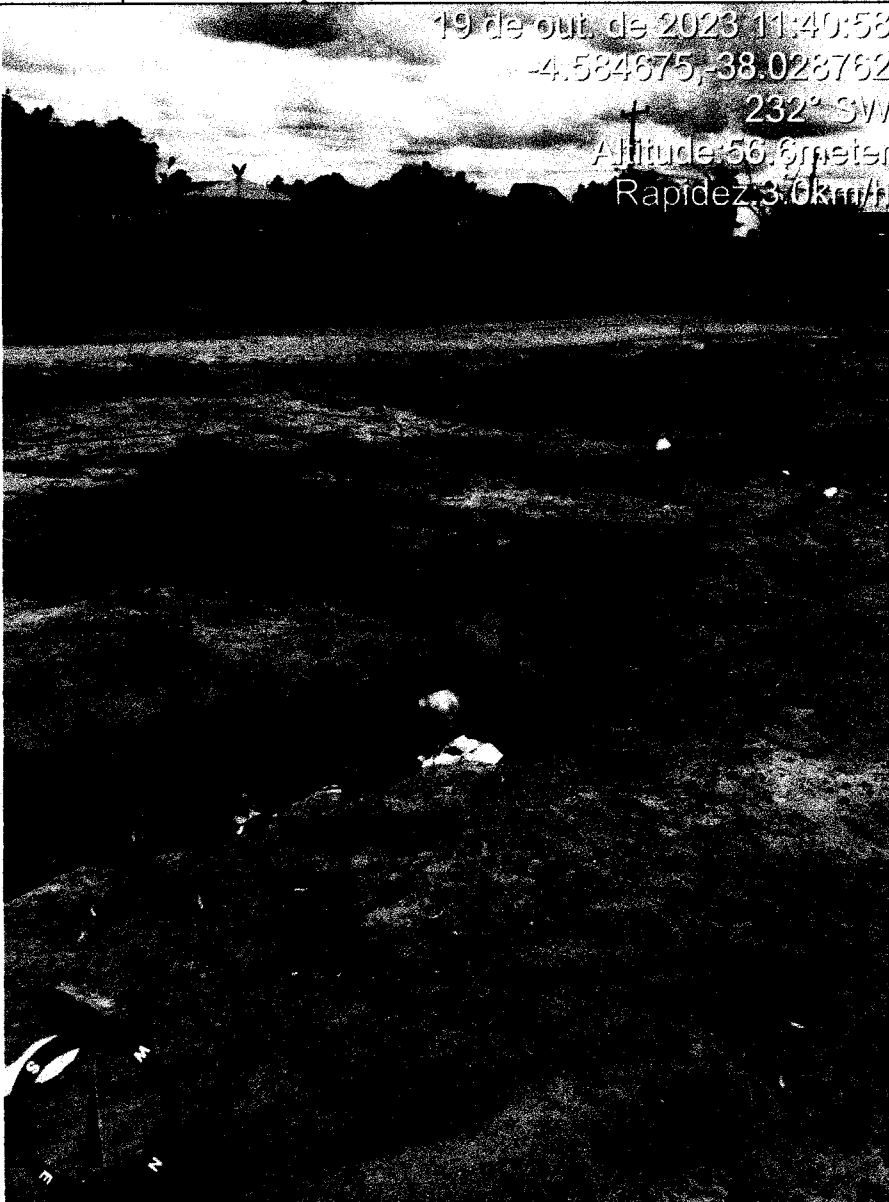PAVIMENTAÇÃO			
<b>FOTO N°:</b> 02/02	<b>LOCAL:</b> Forquilha, Beberibe		
19 de out de 2023 11:40:58 -4.584675, -38.028762 232° SW Altitude: 56.6 meters Rapidez: 3.0 km/h			
			
<b>DATA:</b> 19/10/2023	<b>INÍCIO DA PAVIMENTAÇÃO</b>	<b>COORDENADAS:</b>	-4.58470, - 38.02891426

*Rajogel*  
Rajogel dos Reis Santiago  
Eng. Civil - SEPLAN, Beberibe/CE  
CREA: 0613938055CE

