

COMPOSIÇÃO DOS ENCARGOS SOCIAIS (DESONERADO) - SEINFRA



Prefeitura de
Beberibe
Beberibe, cidade feliz

Felipe Martins Cavalcanti

PROCURADOR MUNICIPAL
RUA GENERAL EDGAR FACÓ, 467 - CENTRO - BEBERIBE - CEARÁ - CEP: 62.840-000
FONE: (33) 3338-1508 / 3338-1442 - E-MAIL: seplan@beberibe.ce.gov.br



FLS 296



Governo do Estado do Ceará
PREFEITURA MUNICIPAL DE BEBERIBE
 SECRETARIA DE PLANEJAMENTO, DESENVOLVIMENTO URBANO E MEIO AMBIENTE



OBRA: PAVIMENTAÇÃO EM PEDRA TOSCA EM SETE RUAS DO DISTRITO DE SUCATINGA.
 LOCAL: SUCATINGA - BEBERIBE - CE.
 ORÇAMENTO BÁSICO - TABELA SEINFRA/CE 027.1 DESONERADA
 DATA: AGOSTO/2022

COMPOSIÇÃO DOS ENCARGOS SOCIAIS (DESONERADO) - SEINFRA

GRUPO I (A) - ENCARGOS SOCIAIS BÁSICOS

ITEM	DESCRIÇÃO DAS DESPESAS	%
1	Previdência Social	0,00%
2	Fundo de Garantia por Tempo de Serviço	8,00%
3	Salário-Educação	2,50%
4	Serviço Social da Indústria (Sesi)	1,50%
5	Serviço Nacional de Aprendizagem Industrial (Senai)	1,00%
6	Serviço de Apoio a Pequena e Média Empresa (Sebrae)	0,60%
7	Instituto Nacional de Colonização e Reforma Agrária (Incra)	0,20%
8	Seguro contra os acidentes de trabalho (INSS)	3,00%
9	Seconci Serviço Social da Indústria da Construção e do Mobiliário (aplicável a todas as empresas do III grupo da CLT - art. 577)	0,00%
SUB-TOTAL		16,80%

GRUPO II (B) - ENCARGOS SOCIAIS QUE RECEBEM AS INCIDÊNCIAS DE A

ITEM	DESCRIÇÃO DAS DESPESAS	%
1	Repouso semanal e feriados	17,84%
2	Auxílio-enfermidade (*)	0,87%
3	Licença-paternidade (*)	0,07%
4	13.º Salário	10,80%
5	Feridos	3,71%
6	Faltas justificadas	0,72%
7	Dias de chuvas	1,55%
8	Auxílio acidente de trabalho	0,11%
9	Férias gozadas	8,71%
10	Salário maternidade	0,03%
SUB-TOTAL		44,41%

GRUPO III (C) - ENCARGOS SOCIAIS QUE NÃO RECEBEM AS INCIDÊNCIAS GLOBAIS DE A

ITEM	DESCRIÇÃO DAS DESPESAS	%
1	Depósito por despedida injusta 40% sobre [A2 + (A2 x B)]	3,90%
2	Férias (indenizadas)	4,85%
3	Aviso-prévio (indenizado) (*)	5,40%
4	Aviso-prévio trabalhado	0,13%
5	Idenização adicional	0,45%
SUB-TOTAL		14,73%

GRUPO IV (D) - TAXAS DAS REINCIDÊNCIAS

ITEM	DESCRIÇÃO DAS DESPESAS	%
1	Reincidência de A sobre B	7,46%
2	Reincidência de A 2 sobre C 3	0,45%
SUB-TOTAL		7,91%

TOTAL GERAL DOS ENCARGOS SOCIAIS 83,85%

(*) adotado

NOTA: Nas cidades onde não existe ambulatório Seconci, exclue-se o item A 9.

Felipe Martins Cavalcanti



SECRETARIA DE ADMINISTRAÇÃO
PREFEITURA DE BEBERIBE - CE
FLS. 297
A

PEÇAS GRÁFICAS



Prefeitura de
Beberibe
Beberibe, cidade feliz


Felipe Martins Cavalcanti

PROCURADOR GERAL DO MUNICÍPIO


APB




SECRETARIA DE PLANEJAMENTO, DESENVOLVIMENTO URBANO E MEIO AMBIENTE (SEPLAN) - BEBERIBE - CE

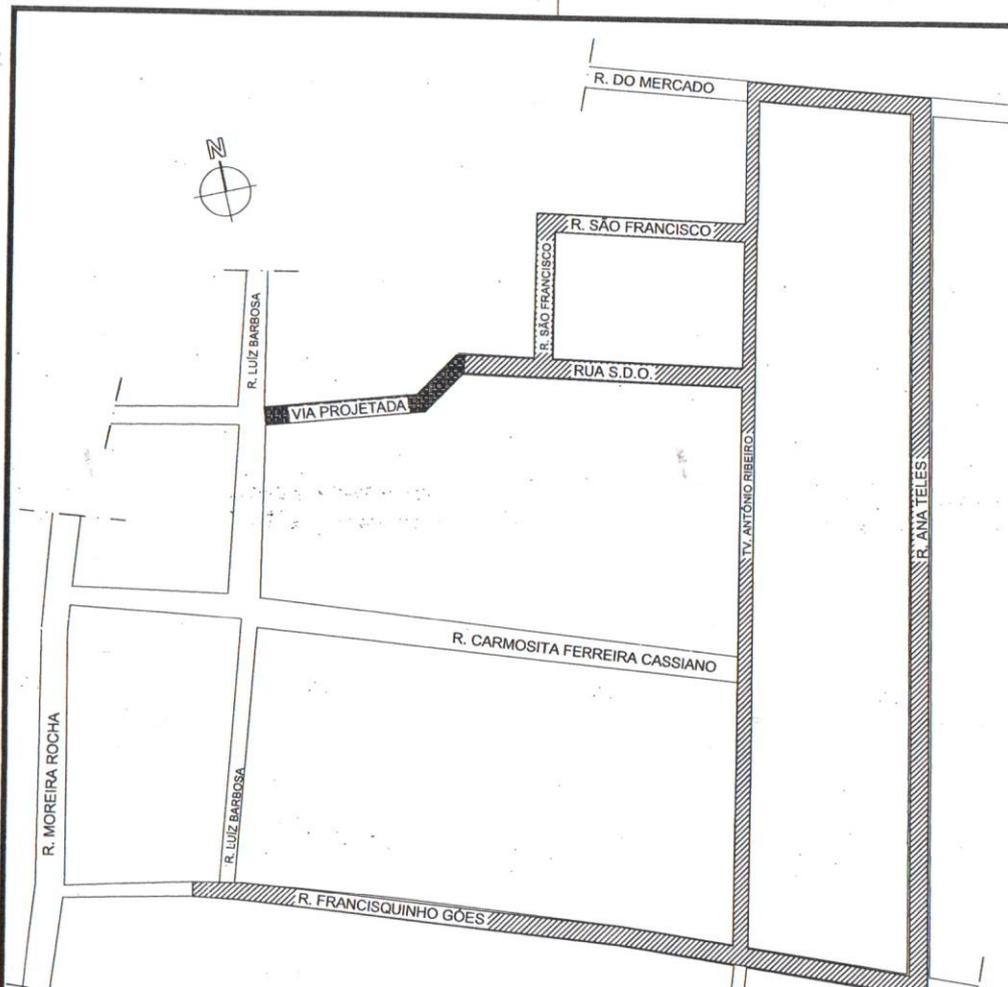

01 - LOCAÇÃO DAS RUAS
ESC.: 1/2000

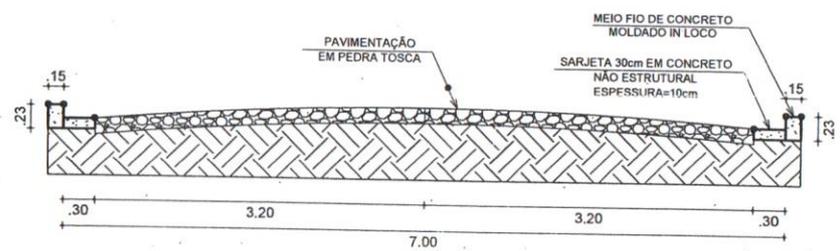

03 - VISTA DE SEÇÃO PADRÃO
ESC.: 1/50

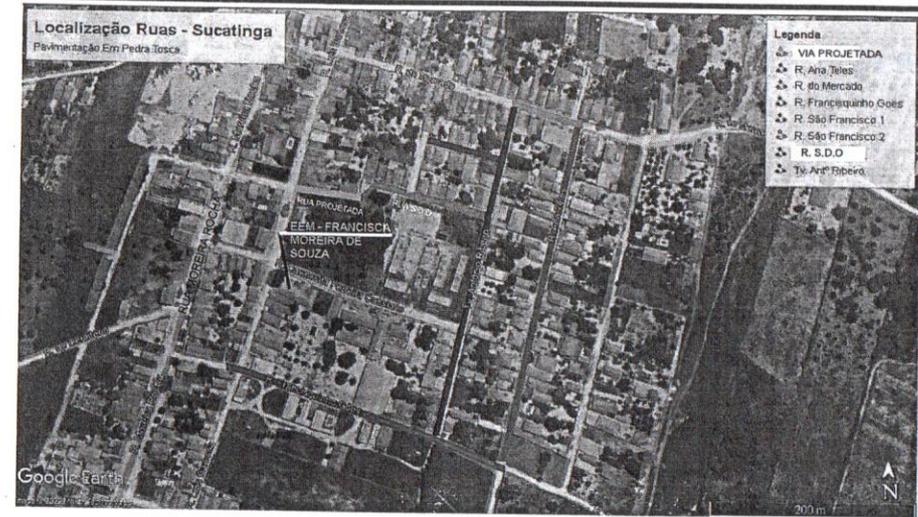


02 - IMAGEM DE REFERENCIA GOOGLE EARTH
SEM ESCALA

QUADRO DE ÁREA E PERÍMETRO

PERÍMETRO TOTAL DA SARGETA	ÁREA TOTAL DE PAVIMENTAÇÃO
2.745,60m	9.012,36

- LEGENDA**
- À PAVIMENTAR
 - LIMITE TERRENOS
 - INTERSEÇÃO

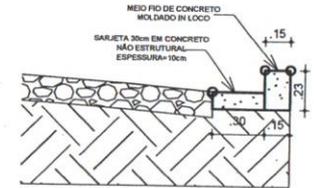

04 - DETALHE SARGETA
ESCALA 1/30



05 - DETALHE TRAVAMENTO
ESCALA 1/30

APROVO

[Signature]

RESPONSÁVEL TÉCNICO ART. N°:

Felipe Martins Cavalcante




Secretaria de Planejamento, Desenvolvimento Urbano e Meio Ambiente (SEPLAN).

COORDENADORIA DE PLANEJAMENTO URBANO E PROJETOS INSTITUCIONAIS
RUA GENERAL EDGAR FACÓ, 467 - CENTRO - BEBERIBE/CE
TELEFONES: (85) 33381508 / 33381442 EMAIL: SEPLAN@BEBERIBE.CE.GOV.BR

ASSUNTO:
**LEVANTAMENTO PARA PAVIMENTAÇÃO EM PEDRA TOSCA
LOCAÇÃO DAS RUAS**

LOCALIZAÇÃO: SUCATINGA - BEBERIBE/CE.	DATA: AGO/2022	REVISÃO: -
CONTEUDO: 01 - LOCAÇÃO DAS RUAS 02 - IMAGEM DE REFERENCIA	ESCALA: 1/2000 S/ESC	ESCALA: 1/50 1/30
03 - VISTA DE SEÇÃO PADRÃO 04 - DETALHES SARGETA E TRAVAMENTO	DESENHO: RAQUEL FRAGA	


PR. 0107

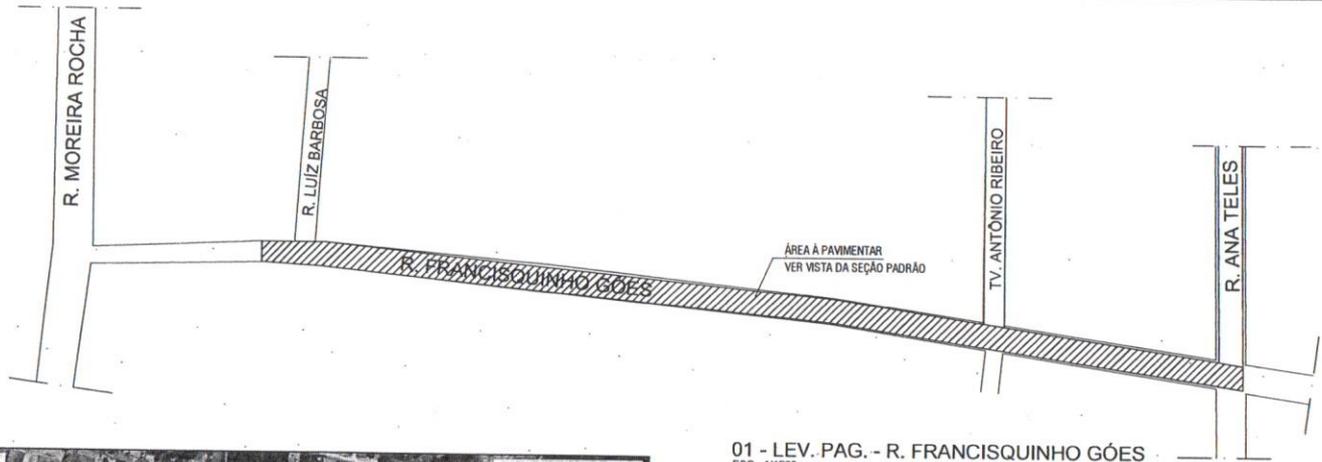

02 - IMAGEM DE REFERENCIA GOOGLE EARTH SEM ESCALA

01 - LEV. PAG. - R. FRANCISQUINHO GÓES
 ESC.: 1/1500


QUADRO DE ÁREA E PERÍMETRO	
PERÍMETRO TOTAL DA SARGETA	ÁREA TOTAL DE PAVIMENTAÇÃO
580,00m	2.030,00 m ²

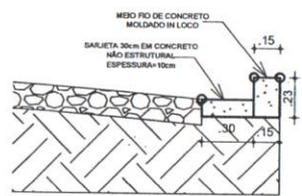

04 - DETALHE SARGETA
 ESCALA 1/30

LEGENDA


- À PAVIMENTAR
- LIMITE TERRENOS
- INTERSEÇÃO

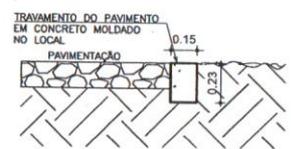

05 - DETALHE TRAVAMENTO
 ESCALA 1/30

APROVO

RESPONSÁVEL TÉCNICO/ART N.º
Felipe Martins Cavalcanti

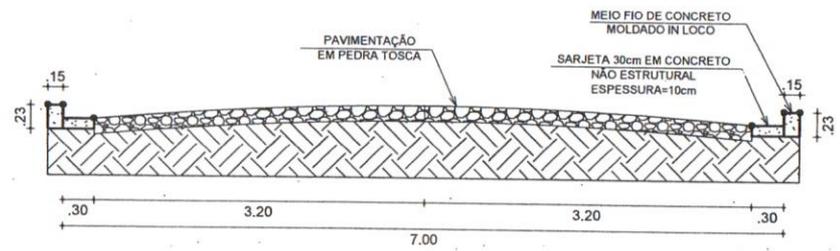


03 - A DE SEÇÃO PADRÃO
 ESC.



Secretaria de Planejamento, Desenvolvimento Urbano e Meio Ambiente (SEPLAN).
 COORDENADORIA DE PLANEJAMENTO URBANO E PROJETOS INSTITUCIONAIS
 RUA GENERAL EDGAR FACÓ, 467 - CENTRO - BEBERIBE/CE
 TELEFONES: (85) 33381508 / 33381442 EMAIL: SEPLAN@BEBERIBE.CE.GOV.BR

ASSUNTO:
LEVANTAMENTO PARA PAVIMENTAÇÃO EM PEDRA TOSCA RUA FRANCISQUINHO GÓES.

LOCALIZAÇÃO: SUCATINGA - BEBERIBE/CE.	DATA: AGO/2022	REVISÃO: -
CONTEUDO: 01 - LEV. PAG. - R. 02 - IMAGEM DE R.	ESCALA: 1/1500 S/ESC	03 - VISTA DE SEÇÃO PADRÃO DETALHES SARGETA E TRAVAMENTO
ESCALA: 1/50 1/30	DESENHO: RAQUEL FRAGA	

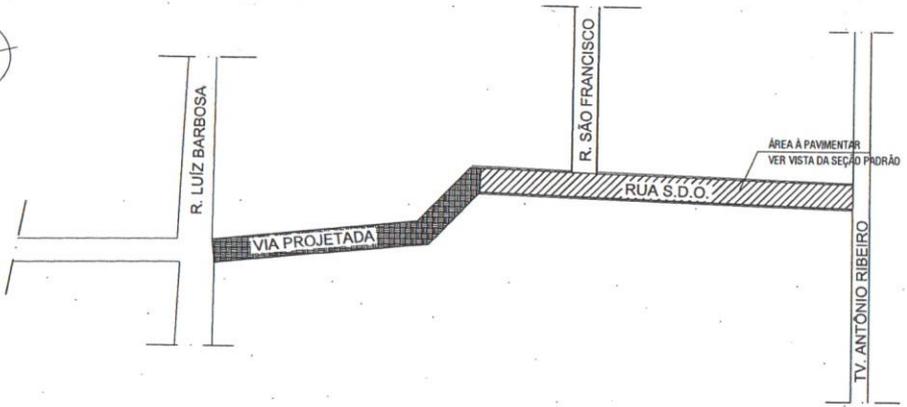

QUADRO DE ÁREA E PERÍMETRO	
PERÍMETRO TOTAL DA SARGETA	ÁREA TOTAL DE PAVIMENTAÇÃO
RUA S.D.O.: 270m	RUA S.D.O.: 945m ²
VIA PROJETADA: 130m	VIA PROJETADA: 455,00 m ²


LEGENDA

- À PAVIMENTAR
- LIMITE TERRENOS
- INTERSEÇÃO




02 - IMAGEM DE REFERENCIA GOOGLE EARTH SEM ESCALA

01 - LEV. PAG. - RUA S.D.O. E VIA PROJETADA ESC. 1/1500

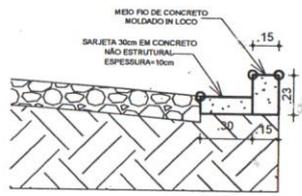

04 - DETALHE SARGETA ESCALA 1/30

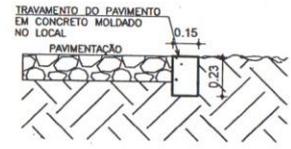


05 - DETALHE TRAVAMENTO ESCALA 1/30

APROVO

RESPONSÁVEL TÉCNICO/ART Nº:

Felipe Martins Cavalcante

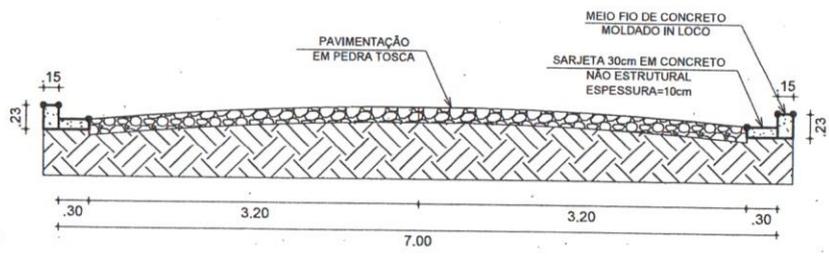


03 - V DE SEÇÃO PADRÃO ESCALA



Secretaria de Planejamento, Desenvolvimento Urbano e Meio Ambiente (SEPLAN).
 COORDENADORIA DE PLANEJAMENTO URBANO E PROJETOS INSTITUCIONAIS
 RUA GENERAL EDGAR FACÓ, 467 - CENTRO - BEBERIBE/CE
 TELEFONES: (85) 33381506 / 33381442 EMAIL: SEPLAN@BEBERIBE.CE.GOV.BR

ASSUNTO: **LEVANTAMENTO PARA PAVIMENTAÇÃO EM PEDRA TOSCA RUA SEM NOME E RUA NOVA**

SUCATINGA - BEBERIBE/CE.		DATA: AGO/2022	REVISÃO:
CONTEUDO: 01 - LEV. PAG. - RUA S.D.O. E VIA PROJETADA 02 - IMAGEM DE REFERENCIA GOOGLE EARTH	ESCALA: 1/1500 S/ESC	03 - VISTA DE SEÇÃO PADRÃO DETALHES SARGETA E TRAVAMENTO	ESCALA: 1/50 1/30 DESENHO: RAQUEL FRAGA

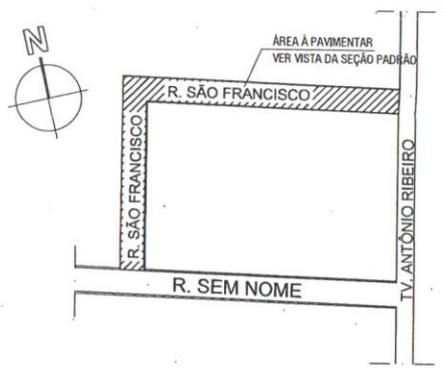

01 - LEV. PAG. - R. SÃO FRANCISCO
ESC.: 1/1500


QUADRO DE ÁREA E PERÍMETRO	
PERÍMETRO TOTAL DA SARGETA	ÁREA TOTAL DE PAVIMENTAÇÃO
272,00m	952,00 m ²

LEGENDA


- À PAVIMENTAR
- LIMITE TERRENOS
- INTERSEÇÃO




02 - IMAGEM DE REFERENCIA GOOGLE EARTH
SEM ESCALA

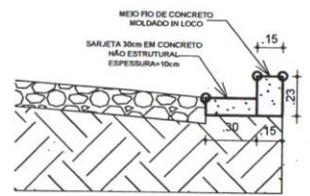

04 - DETALHE SARGETA
ESCALA 1/30

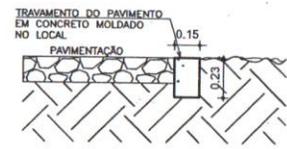

05 - DETALHE TRAVAMENTO
ESCALA 1/30

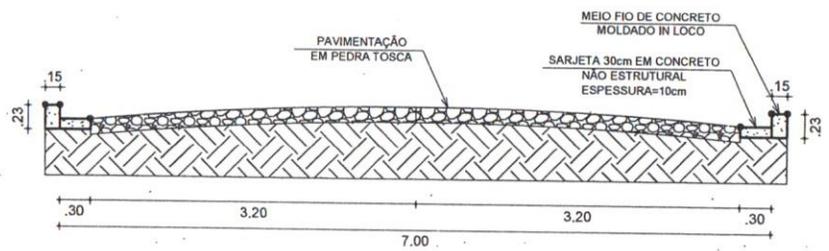

03 - V DE SEÇÃO PADRÃO
ESCALA

APROVO

RESPONSÁVEL TÉCNICO/ART N.º:
Felipe Martins Cavalcante




Secretaria de Planejamento, Desenvolvimento Urbano e Meio Ambiente (SEPLAN).
COORDENADORIA DE PLANEJAMENTO URBANO E PROJETOS INSTITUCIONAIS
RUA GENERAL EDGAR FACÓ, 467 - CENTRO - BEBERIBE/CE
TELEFONES: (85) 33381506 / 33381442 EMAIL: SEPLAN@BEBERIBE.CE.GOV.BR

ASSUNTO:
**LEVANTAMENTO PARA PAVIMENTAÇÃO EM PEDRA TOSCA
RUA SÃO FRANCISCO.**

LOCALIZAÇÃO: SUCATINGA - BEBERIBE/CE.	DATA: AGO/2022	REVISÃO: -
CONTEUDO: 01 - LEV. PAG. - R. S. 02 - IMAGEM DE RF	ESCALA: 1/1500 S/ESC	DESENHO: RAQUEL FRAGA
NCISCO /IA GOOGLE EARTH	03 - VISTA DE SEÇÃO PADRÃO DETALHES SARGETA E TRAVAMENTO	ESCALA: 1/50 1/30


BEBERIBE
 33381508 / 33381442
 BEBERIBE - CE

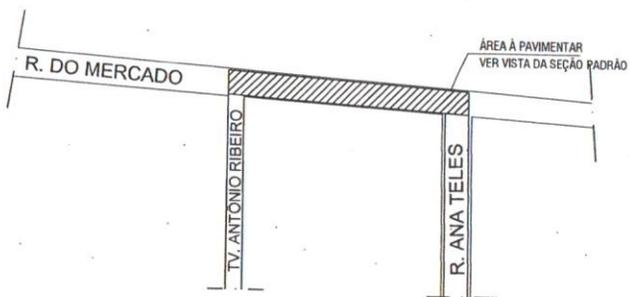


QUADRO DE ÁREA E PERÍMETRO	
PERÍMETRO TOTAL DA SARGETA	ÁREA TOTAL DE PAVIMENTAÇÃO
150,00m	525,0 m ²

LEGENDA


- À PAVIMENTAR
- LIMITE TERRENOS
- INTERSEÇÃO

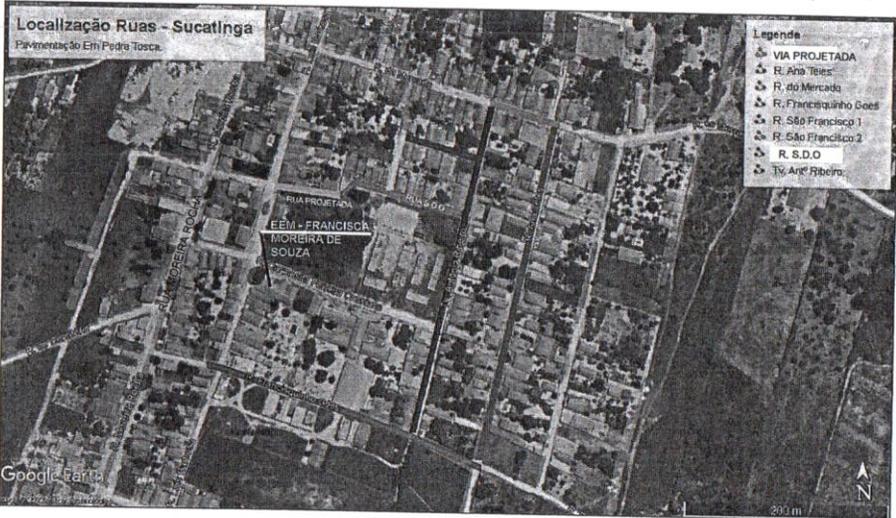

01 - LEV. PAG. - R. DO MERCADO
 ESC.: 1/1500

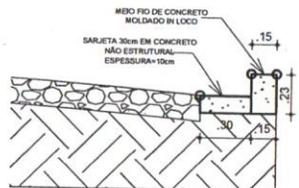

04 - DETALHE SARGETA
 ESCALA 1/30

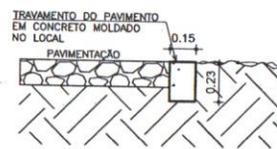


05 - DETALHE TRAVAMENTO
 ESCALA 1/30



APROVO

RESPONSÁVEL TÉCNICO ART N.º:
Felipe Martin Cavalcanti

02 - IMAGEM DE REFERENCIA GOOGLE EARTH
 SEM ESCALA

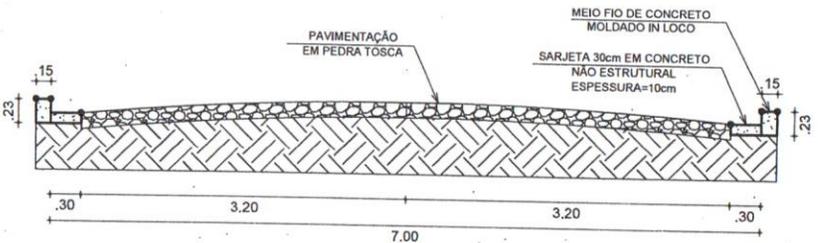

03 - DE SEÇÃO PADRÃO
 ESCALA




Secretaria de Planejamento, Desenvolvimento Urbano e Meio Ambiente (SEPLAN).

COORDENADORIA DE PLANEJAMENTO URBANO E PROJETOS INSTITUCIONAIS
 RUA GENERAL EDGAR FACÓ, 467 - CENTRO - BEBERIBE/CE
 TELEFONES: (85) 33381508 / 33381442 EMAIL: SEPLAN@BEBERIBE.CE.GOV.BR

ASSUNTO:
LEVANTAMENTO PARA PAVIMENTAÇÃO EM PEDRA TOSCA RUA DO MERCADO

LOCALIZAÇÃO: SUCATINGA - BEBERIBE/CE.		DATA: AGO/2022	REVISÃO: -
CONTEUDO: 01 - LEV. PAG. - R. DO MERCADO 02 - IMAGEM DE RUA	ESCALA: 1/1500 S/ESC	03 - VISTA DE SEÇÃO PADRÃO DETALHES SARGETA E TRAVAMENTO	ESCALA: 1/50 1/30
		DESENHO: RAQUEL FRAGA	


PR-05/07

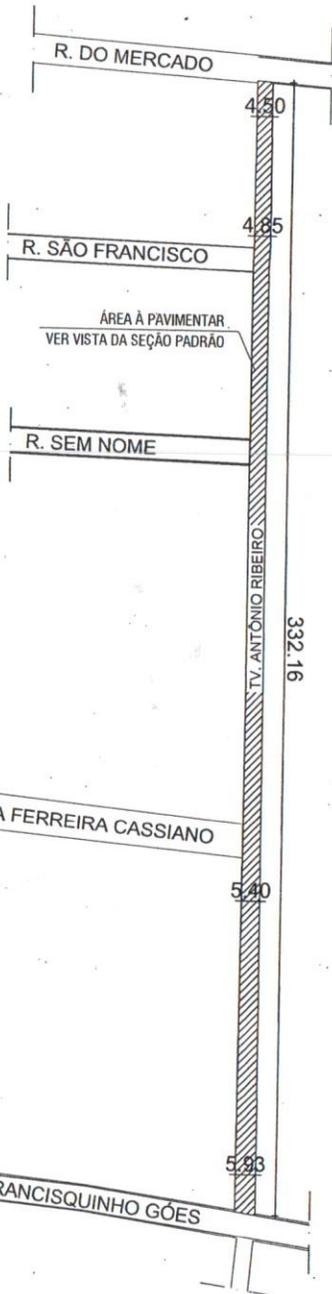


01 - LEV. PAG. - TV. ANTÔNIO RIBEIRO
ESC.: 1/1500




03 - IMAGEM DE REFERENCIA GOOGLE EARTH
SEM ESCALA

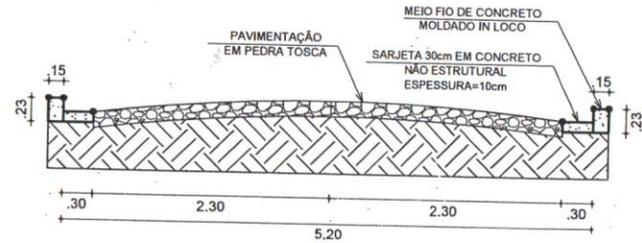

03 - VISTA DE SEÇÃO PADRÃO
ESCALA 1:50

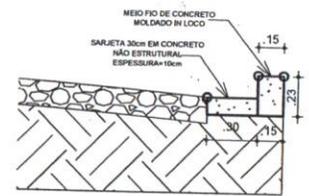

04 - DETALHE SARGETA
ESCALA 1/30

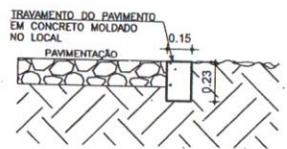

05 - DETALHE TRAVAMENTO
CALA 1/30

QUADRO DE ÁREA E PERÍMETRO	
PERÍMETRO TOTAL DA SARGETA	ÁREA TOTAL DE PAVIMENTAÇÃO
662,60 m	1.725,36 m ²

- LEGENDA**
- À PAVIMENTAR
 - LIMITE TERRENOS
 - INTERSEÇÃO



APROVO

RESPONSÁVEL TÉCNICO ART N°:

Felipe Martins Carneiro



Secretaria de Planejamento, Desenvolvimento Urbano e Meio Ambiente (SEPLAN).
COORDENADORIA DE PLANEJAMENTO URBANO E PROJETOS INSTITUCIONAIS
RUA GENERAL EDGAR FACÓ, 467 - CENTRO - BEBERIBE/CE
TELEFONES: (85) 33381508 / 33381442 EMAIL: SEPLAN@BEBERIBE.CE.GOV.BR

ASSUNTO:
LEVANTAMENTO PARA PAVIMENTAÇÃO EM PEDRA TOSCA TRAVESSA ANTÔNIO RIBEIRO.


LOCALIZAÇÃO: SUCATINGA - BEBERIBE/CE.		DATA: AGO/2022	REVISÃO: -
CONTEUDO: 01 - LEV. PAG. - TV 02 - IMAGEM DE R	ESCALA: 1/1500 S/ESC	03 - VISTA DE SEÇÃO PADRÃO DETALHES SARGETA E TRAVAMENTO	ESCALA: 1/50 1/30 DESENHO: RAQUEL FRAGA

PR. 06/07


SECRETARIA DE PLANEJAMENTO, DESENVOLVIMENTO URBANO E MEIO AMBIENTE
 BEBERIBE - CE
 FLE 307



ÁREA À PAVIMENTAR
 VER VISTA DA SEÇÃO PADRÃO

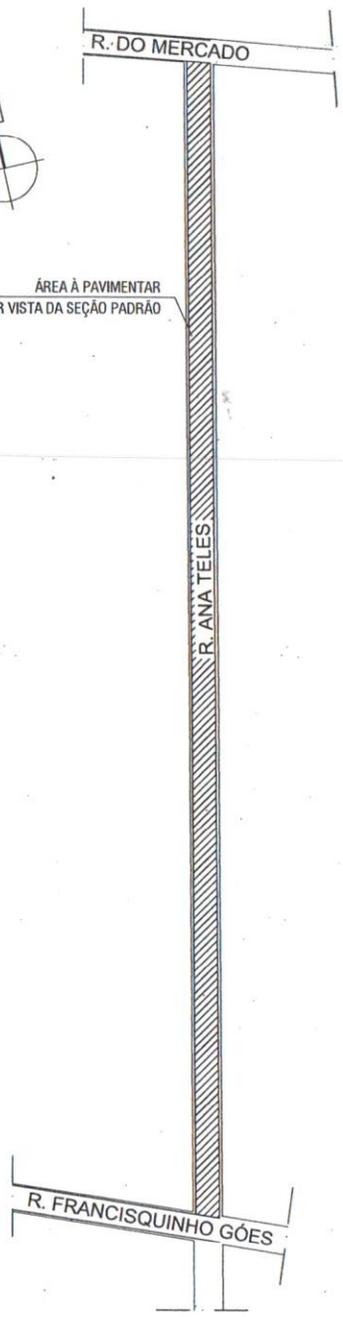


01 - LEV. PAG. - R. ANA TELES
 ESC.: 1/1500

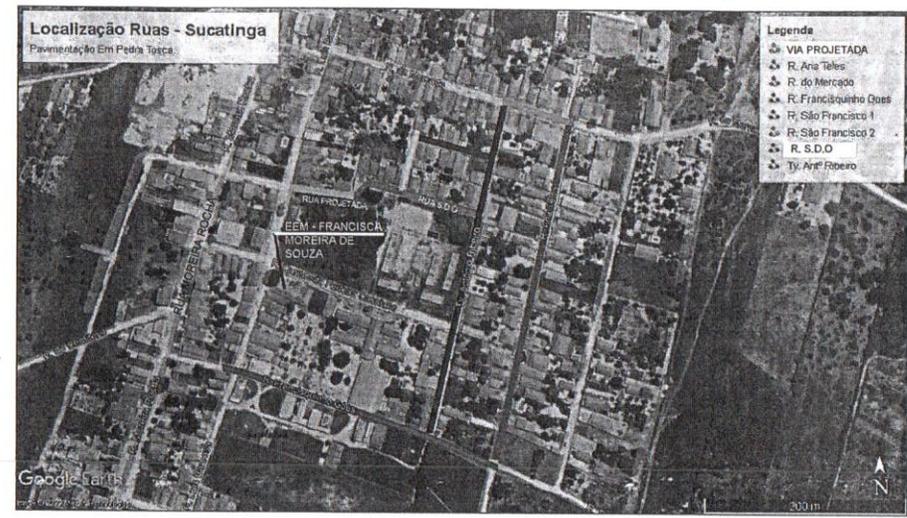


Localização Ruas - Sucatinga
 Pavimentação Em Pedra Tosca


02 - IMAGEM DE REFERENCIA GOOGLE EARTH
 SEM ESCALA

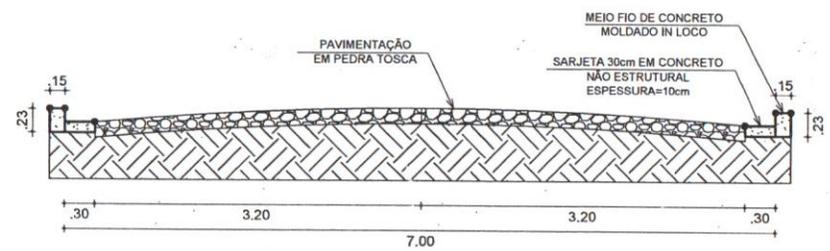

03 - VISTA DE SEÇÃO PADRÃO
 ESCALA 1:50

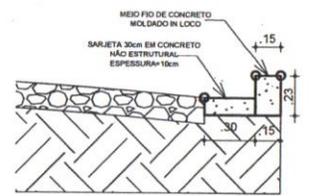

04 - DETALHE SARGETA
 ESCALA 1/30

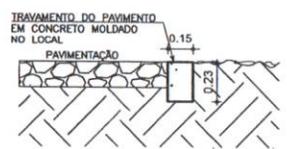

05 - DETALHE TRAVAMENTO
 ESCALA 1/30

QUADRO DE ÁREA E PERÍMETRO	
PERÍMETRO TOTAL DA SARGETA	ÁREA TOTAL DE PAVIMENTAÇÃO
680,00m	2.380,00 m ²

LEGENDA


- À PAVIMENTAR
- LIMITE TERRENOS
- INTERSEÇÃO



APROVO

APROVO

RESPONSÁVEL TÉCNICO/ART Nº:
Felipe Martins Cavalcante

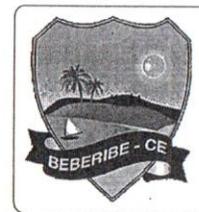

Secretaria de Planejamento, Desenvolvimento Urbano e Meio Ambiente (SEPLAN).
 COORDENADORIA DE PLANEJAMENTO URBANO E PROJETOS INSTITUCIONAIS
 RUA GENERAL EDGAR FACÓ, 467 - CENTRO - BEBERIBE/CE
 TELEFONES: (85) 33381508 / 33381442. EMAIL: SEPLAN@BEBERIBE.CE.GOV.BR

ASSUNTO:
LEVANTAMENTO PARA PAVIMENTAÇÃO EM PEDRA TOSCA RUA ANA TELES

LOCALIZAÇÃO: SUCATINGA - BEBERIBE/CE.	DATA: AGO/2022	REVISÃO:
CONTEÚDO: 01 - LEV. PAG. - R. ANA TELES 02 - IMAGEM DE REFERENCIA GOOGLE EARTH	ESCALA: 1/1500 S/ESC	DESENHO: RAQUEL FRAGA
03 - VISTA DE SEÇÃO PADRÃO DETALHES SARGETA E TRAVAMENTO	ESCALA: 1/50 1/30	

PR 07

ART - ANOTAÇÃO DE RESPONSABILIDADE TÉCNICA



**Prefeitura de
Beberibe**
Beberibe, cidade feliz

Felipe Martins Cavalcanti





Anotação de Responsabilidade Técnica - ART
Lei nº 6.496, de 7 de dezembro de 1977

CREA-CE

ART OBRA / SERVIÇO
Nº CE20221038954

Conselho Regional de Engenharia e Agronomia do Ceará

INICIAL

1. Responsável Técnico

FELIPE MARTINS CAVALCANTE

Título profissional: ENGENHEIRO CIVIL

RNP: 0619164174

Registro: 347321CE

2. Dados do Contrato

Contratante: Município de Beberibe

RUA João Tomas Ferreira

Complemento:

Cidade: BEBERIBE

Bairro: Centro

UF: CE

CPF/CNPJ: 07.528.292/0001-89

Nº: 42

CEP: 62840000

ART Vinculada: CE20210761090

Contrato: Não especificado

Celebrado em:

Valor: R\$ 522.910,83

Tipo de contratante: Pessoa Jurídica de Direito Público

Ação Institucional: NENHUMA - NÃO OPTANTE

3. Dados da Obra/Serviço

RUA FRANCISCO GOES, RUA ANA TALES, RUA DO MERCADO, TRAVESSA ANTÔNIO RIBEIRO, RUA SÃO FRANCISCO, RUA S.D.O. E VIA PROJETADA Nº: S/N

Complemento:

Cidade: BEBERIBE

Data de Início: 15/11/2022

Previsão de término: 15/03/2023

Bairro: SUCATINGA

UF: CE

CEP: 62840000

Coordenadas Geográficas: -4.262860, -38.051308

Finalidade: Infraestrutura

Código: Não Especificado

Proprietário: Município de Beberibe

CPF/CNPJ: 07.528.292/0001-89

4. Atividade Técnica

	Quantidade	Unidade
14 - Elaboração		
80 - Projeto > TRANSPORTES > INFRAESTRUTURA URBANA > DE PAVIMENTAÇÃO > #4.2.1.4 - EM PEDRA PARA VIAS URBANAS	1,00	un
35 - Elaboração de orçamento > TRANSPORTES > INFRAESTRUTURA URBANA > DE PAVIMENTAÇÃO > #4.2.1.4 - EM PEDRA PARA VIAS URBANAS	1,00	un
18 - Fiscalização		
60 - Fiscalização de obra > TRANSPORTES > INFRAESTRUTURA URBANA > DE PAVIMENTAÇÃO > #4.2.1.4 - EM PEDRA PARA VIAS URBANAS	9.012,36	m2

Após a conclusão das atividades técnicas o profissional deve proceder a baixa desta ART

5. Observações

ART referente a elaboração de projeto e orçamento, bem como de fiscalização da obra de pavimentação em pedra tosca em sete ruas do distrito de Sucatinga no município de Beberibe/CE. A área de intervenção nas sete ruas possui um total de 9.012,36m².

6. Declarações

7. Entidade de Classe

SINDICATO DOS ENGENHEIROS NO ESTADO DO CEARÁ (SENGE-CE)

8. Assinaturas

Declaro serem verdadeiras as informações acima

Beberibe, 17 de Agosto de 2022

Local

data

Felipe Martins Cavalcante

FELIPE MARTINS CAVALCANTE - CPF: 040.198.873-22

Edson Lima

Município de Beberibe - CNPJ: 07.528.292/0001-89

9. Informações

* A ART é válida somente quando quitada, mediante apresentação do comprovante do pagamento ou conferência no site do Crea.

10. Valor

Valor da ART: R\$ 88,78

Registrada em: 16/08/2022

Valor pago: R\$ 88,78

Nosso Número: 8215574281

A autenticidade desta ART pode ser verificada em: <https://crea-ce.sitac.com.br/publico/>, com a chave: C2Z32
Impresso em: 16/08/2022 às 14:36:33 por: , ip: 189.126.75.243

www.creace.org.br
Tel: (85) 3453-5800

faleconosco@creace.org.br
Fax: (85) 3453-5804

CREA-CE
Conselho Regional de Engenharia e Agronomia do Ceará

